



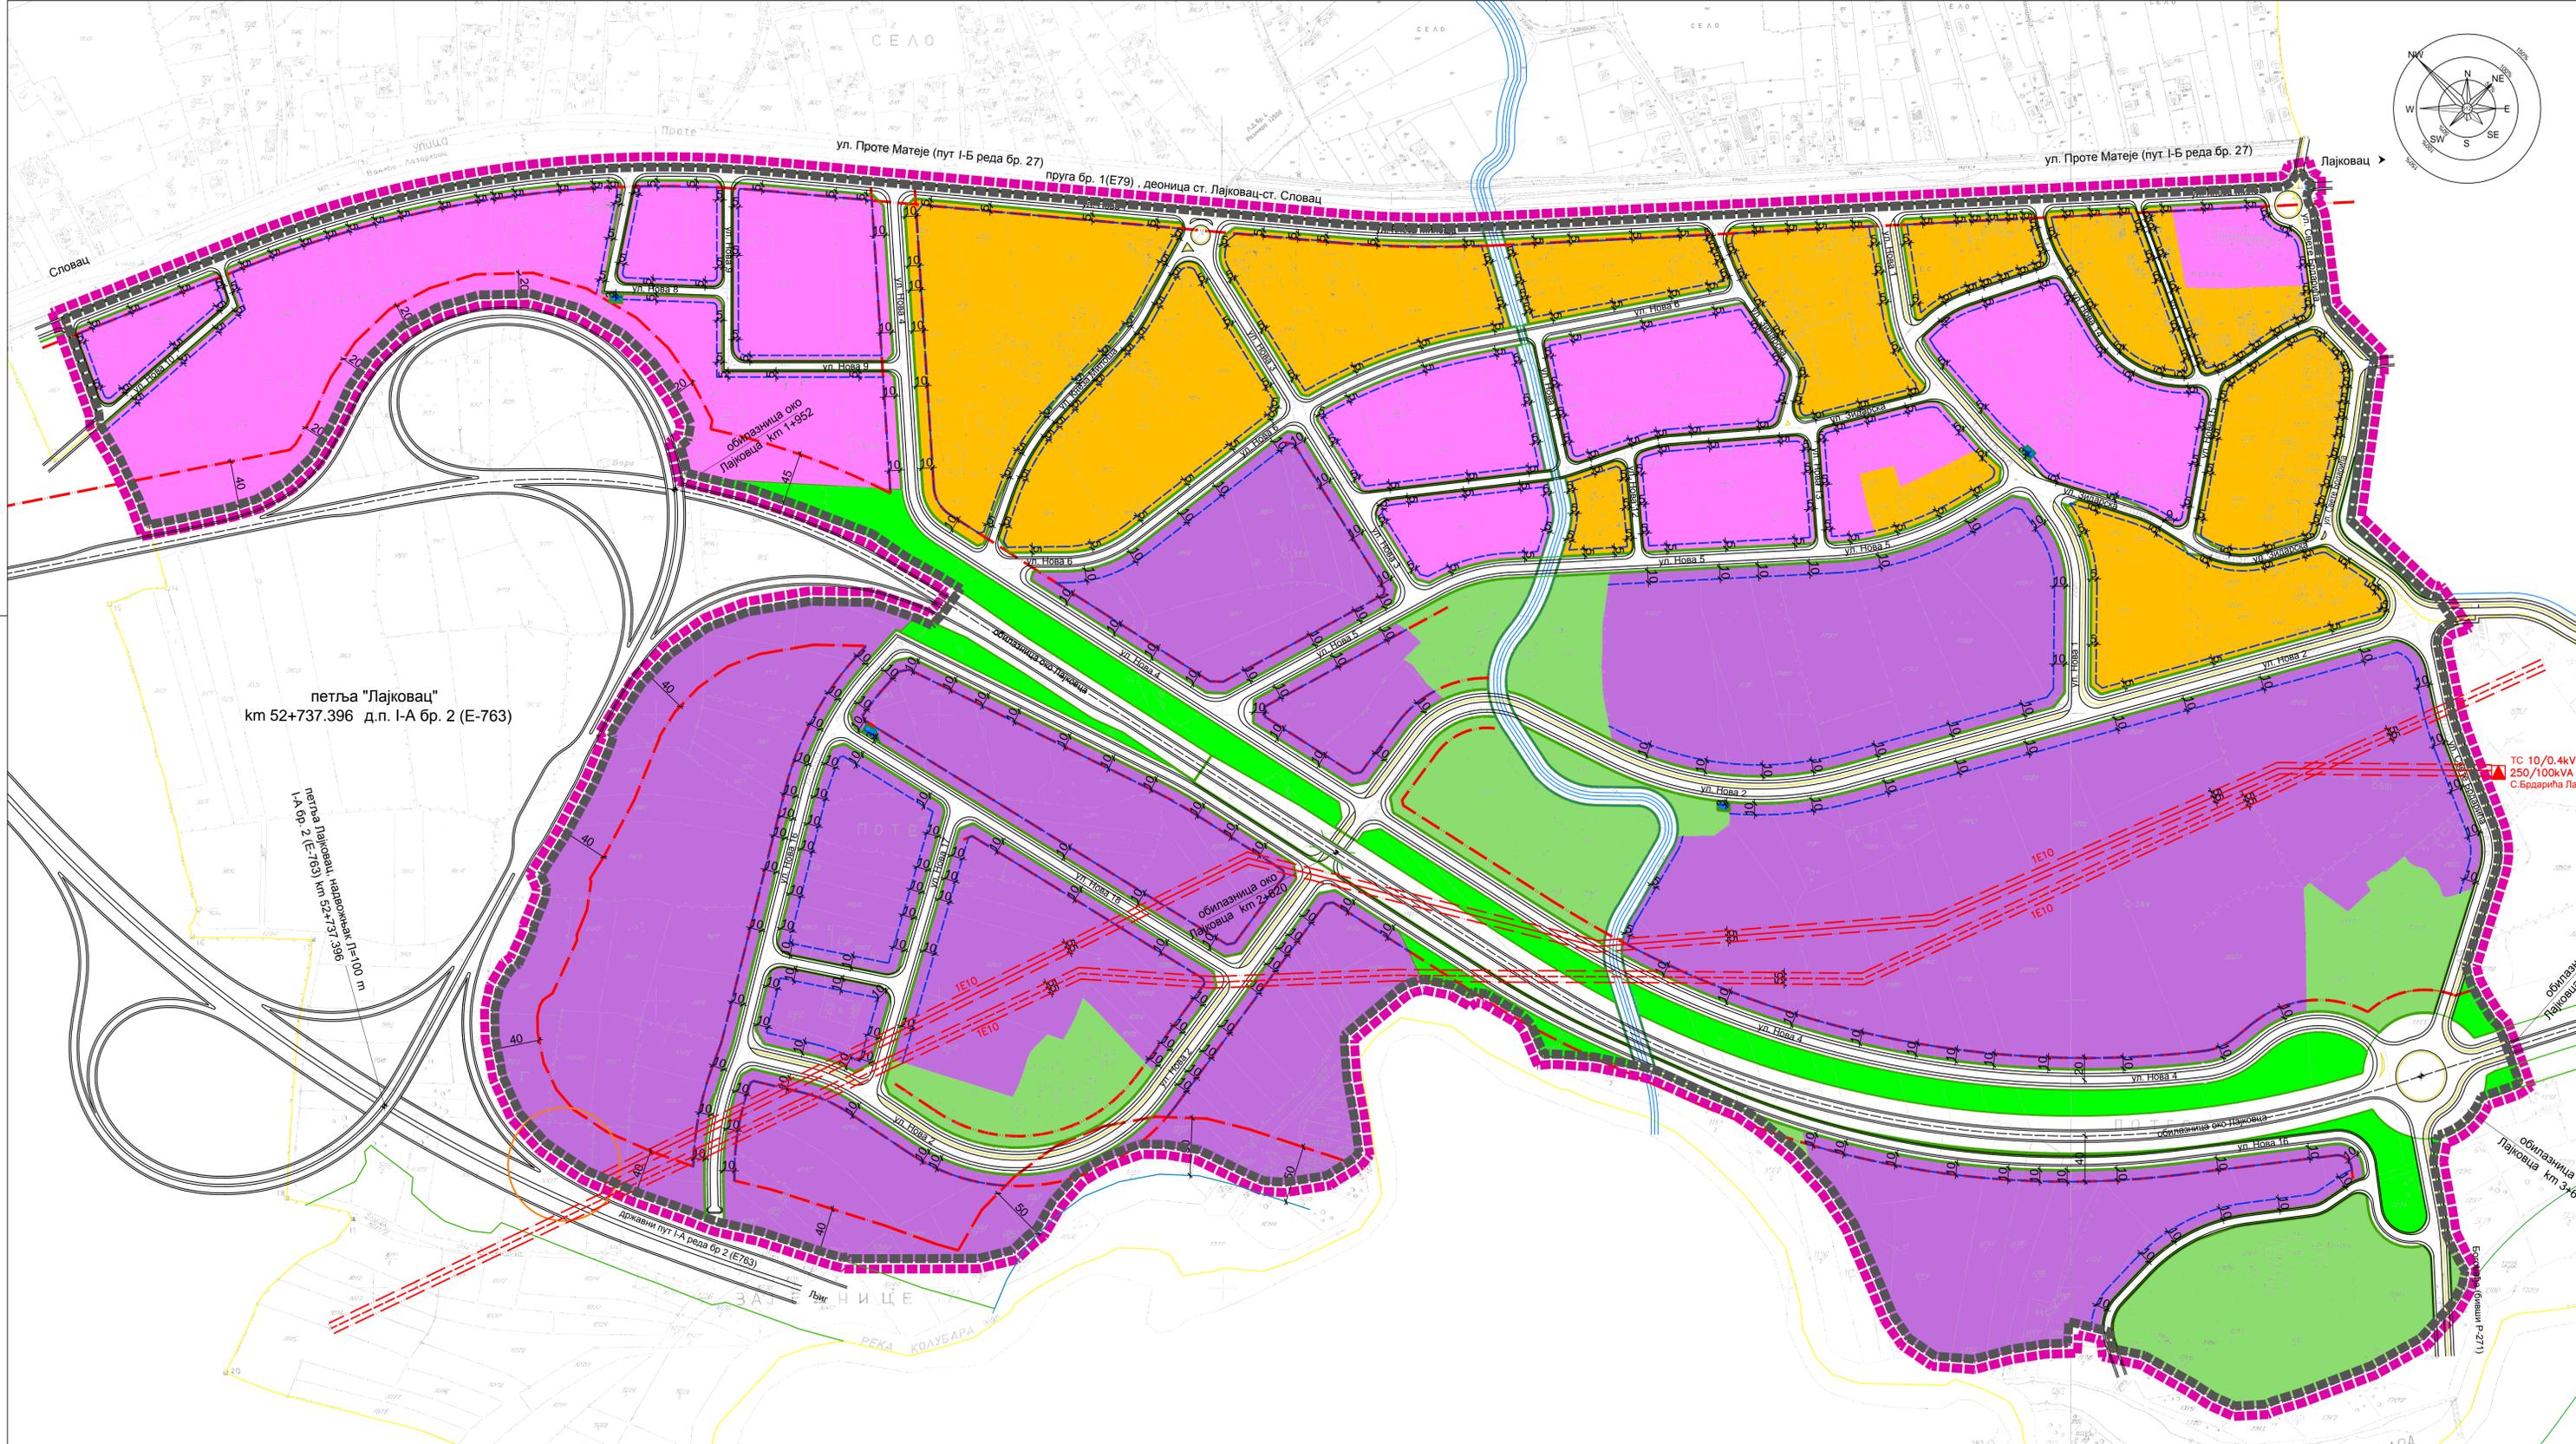

ПЛАН ДЕТАЉНЕ РЕГУЛАЦИЈЕ  
ИНДУСТРИЈСКА ЗОНА 2, ЛАЈКОВАЦ

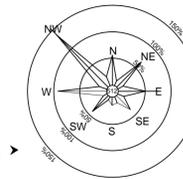

ЛЕГЕНДА

- ▬▬▬▬ ГРАНИЦА ПЛАНА
- ▬▬▬▬ ГРАНИЦА КАТАСТАРСКЕ ОПШТИНЕ
- ▬▬▬▬ ГРАНИЦА ГРАЂЕВИНСКОГ ПОДРУЧЈА
- - - - - ЗАШТИТНИ ПОЈАС ( саобраћајница и далековода)
- - - - - ПЛАНИРАНА ГРАЂЕВИНСКА ЛИНИЈА
- ▬▬▬▬ ПЛАНИРАНА РЕГУЛАЦИЈА
- ГРАЂЕВИНСКО ПОДРУЧЈЕ - ПОВРШИНЕ И ОБЈЕКТИ ЈАВНЕ НАМЕНЕ
- ▬▬▬▬ САОБРАЋАЈНИЦА
- ▬▬▬▬ ЗАШТИТНО ЗЕЛЕНИЛО
- ▬▬▬▬ ИНФРАСТРУКТУРНИ ОБЈЕКТИ - ТРАФОСТАНИЦЕ
- ГРАЂЕВИНСКО ПОДРУЧЈЕ - ОБЈЕКТИ ОСТАЛЕ НАМЕНЕ
- ▬▬▬▬ СТАНОВАЊЕ
- ▬▬▬▬ МЕШОВИТА НАМЕНА
- ▬▬▬▬ ПРОИЗВОДЊА
- ▬▬▬▬ ЗЕЛЕНИЛО
- ЗЕМЉИШТЕ ВАН ГРАЂЕВИНСКОГ ПОДРУЧЈА
- ▬▬▬▬ ВОДНО ЗЕМЉИШТЕ
- АРХЕОЛОШКО НАЛАЗИШТЕ "ПОТЕС"

ЛАЈКОВАЦ

ПЛАН ДЕТАЉНЕ РЕГУЛАЦИЈЕ ИНДУСТРИЈСКА ЗОНА 2, ЛАЈКОВАЦ - НАЦРТ -		6
НАЗИВ ЛИСТА:	БРОЈ ЛИСТА:	
УРБАНИСТИЧКА РЕГУЛАЦИЈА СА ГРАЂЕВИНСКИМ ЛИНИЈАМА		
Размера: 1: 2 500	Година: 2014	
РУКОВОДИЛАЦ ИЗРАДЕ ПЛАНА ОДГОВОРНИ УРБАНИСТА: Гордана Ковачевић, дипл. инж. арх.	ДИРЕКТОР: Владан Ђорђевић	