



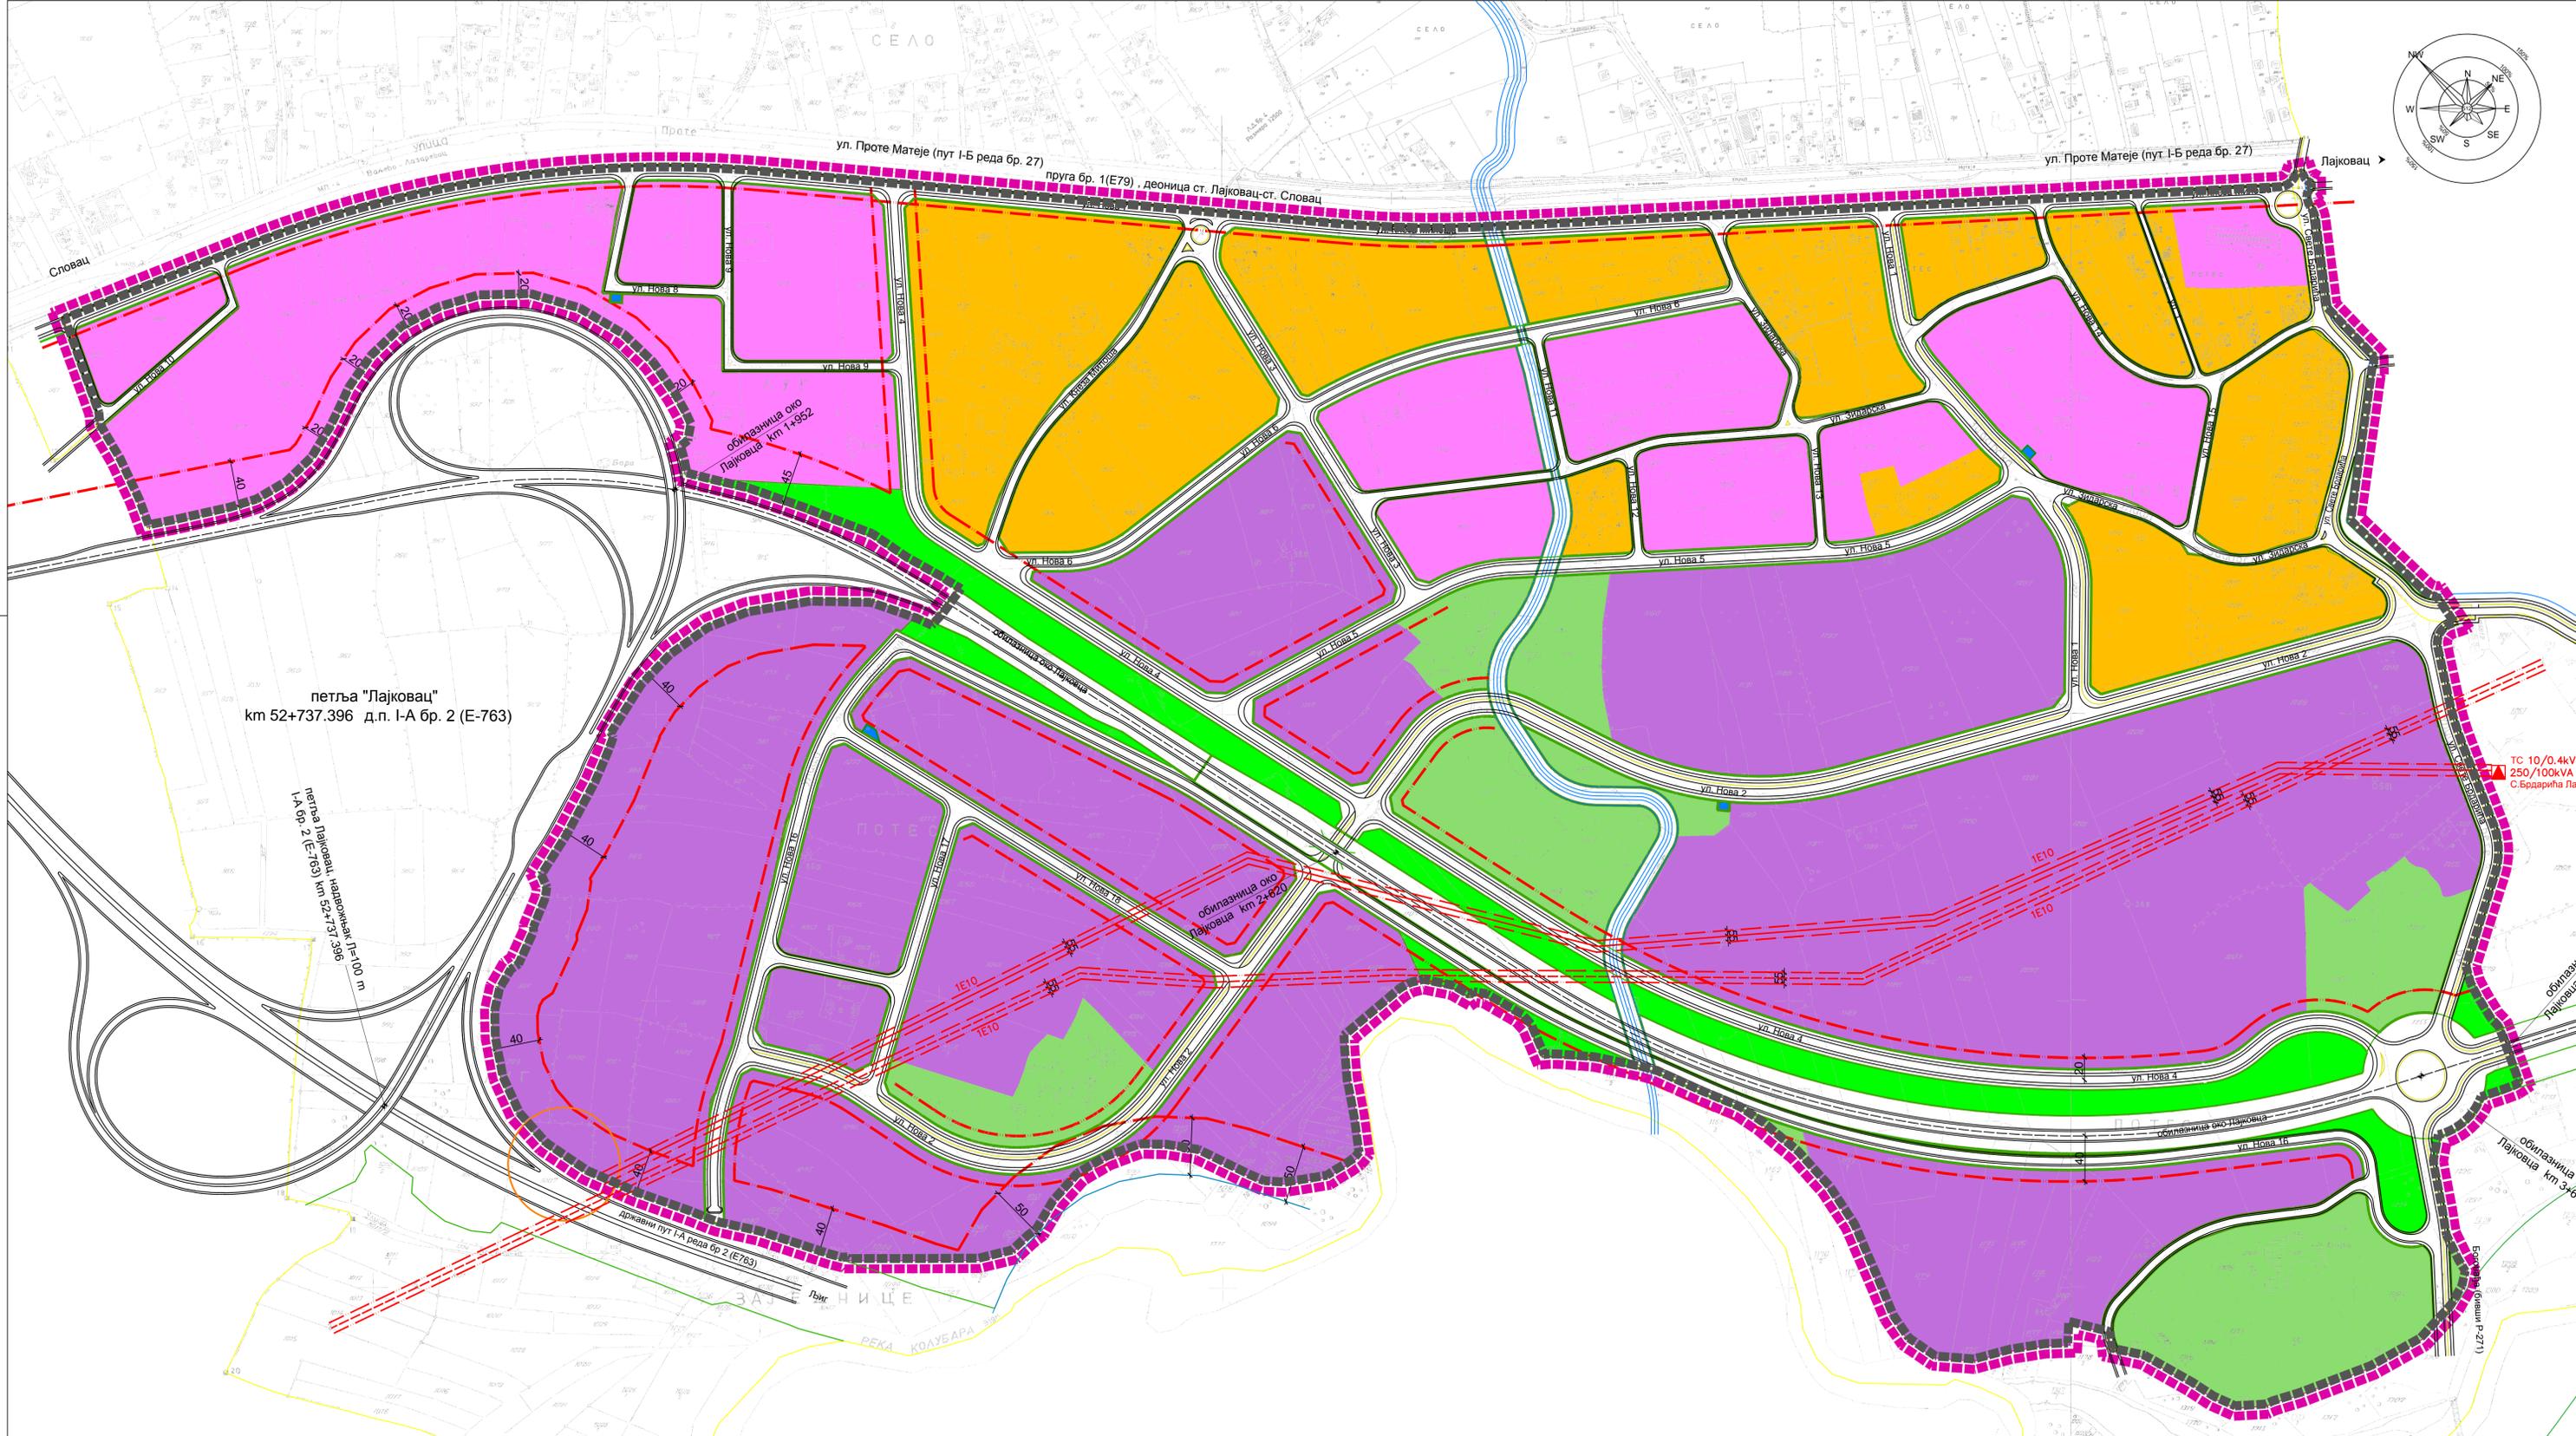

ПЛАН ДЕТАЉНЕ РЕГУЛАЦИЈЕ
ИНДУСТРИЈСКА ЗОНА 2, ЛАЈКОВАЦ

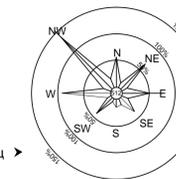

ЛЕГЕНДА

- ГРАНИЦА ПЛАНА
- ГРАНИЦА КАТАСТАРСКЕ ОПШТИНЕ
- ГРАНИЦА ГРАЂЕВИНСКОГ ПОДРУЧЈА
- ЗАШТИТНИ ПОЈАС (саобраћајница и далековада)
- ПЛАНИРАНА РЕГУЛАЦИЈА
- ГРАЂЕВИНСКО ПОДРУЧЈЕ -ПОВРШИНЕ И ОБЈЕКТИ ЈАВНЕ НАМЕНЕ
- САОБРАЋАЈНИЦА
- ЗАШТИТНО ЗЕЛЕНИЛО
- ИНФРАСТРУКТУРНИ ОБЈЕКТИ - ТРАФОСТАНИЦЕ
- ГРАЂЕВИНСКО ПОДРУЧЈЕ -ОБЈЕКТИ ОСТАЛЕ НАМЕНЕ
- СТАНОВАЊЕ
- МЕШОВИТА НАМЕНА
- ПРОИЗВОДЊА
- ЗЕЛЕНИЛО
- ЗЕМЉИШТЕ ВАН ГРАЂЕВИНСКОГ ПОДРУЧЈА
- ВОДНО ЗЕМЉИШТЕ
- АРХЕОЛОШКО НАЛАЗИШТЕ "ПОТЕС"

ПЛАН ДЕТАЉНЕ РЕГУЛАЦИЈЕ ИНДУСТРИЈСКА ЗОНА 2, ЛАЈКОВАЦ - НАЦРТ -	
НАЗИВ ЛИСТА:	БРОЈ ЛИСТА: 2
ПЛАНИРАНА НАМЕНА ПОВРШИНА СА ГРАНИЦОМ ГРАЂЕВИНСКОГ ПОДРУЧЈА	
Размера: 1: 2 500	Година: 2014
РУКОВОДИЛАЦ ИЗРАДЕ ПЛАНА ОДГОВОРНИ УРБАНИСТА: Гордана Ковачевић, дипл. инж. арх.	ДИРЕКТОР: Владан Ђорђевић

ЛАЈКОВАЦ НАРУЧИЛАЦ: ЈП " Дирекција за уређење и изградњу општине Лајковац"

ОБРАЂИВАЧ: ДРУШТВО СА ОГРАНИЧЕНОМ ОДГОВОРНОШЋУ ЗА ПЛАНИРАЊЕ, ПРОЈЕКТОВАЊЕ, АУТОМАТСКУ ОБРАДУ ПОДАТАКА И ИНЖЕЊЕРИНГ Д.О.О. "ИНФОПЛАН" АРАНЂЕЛОВАЦ