



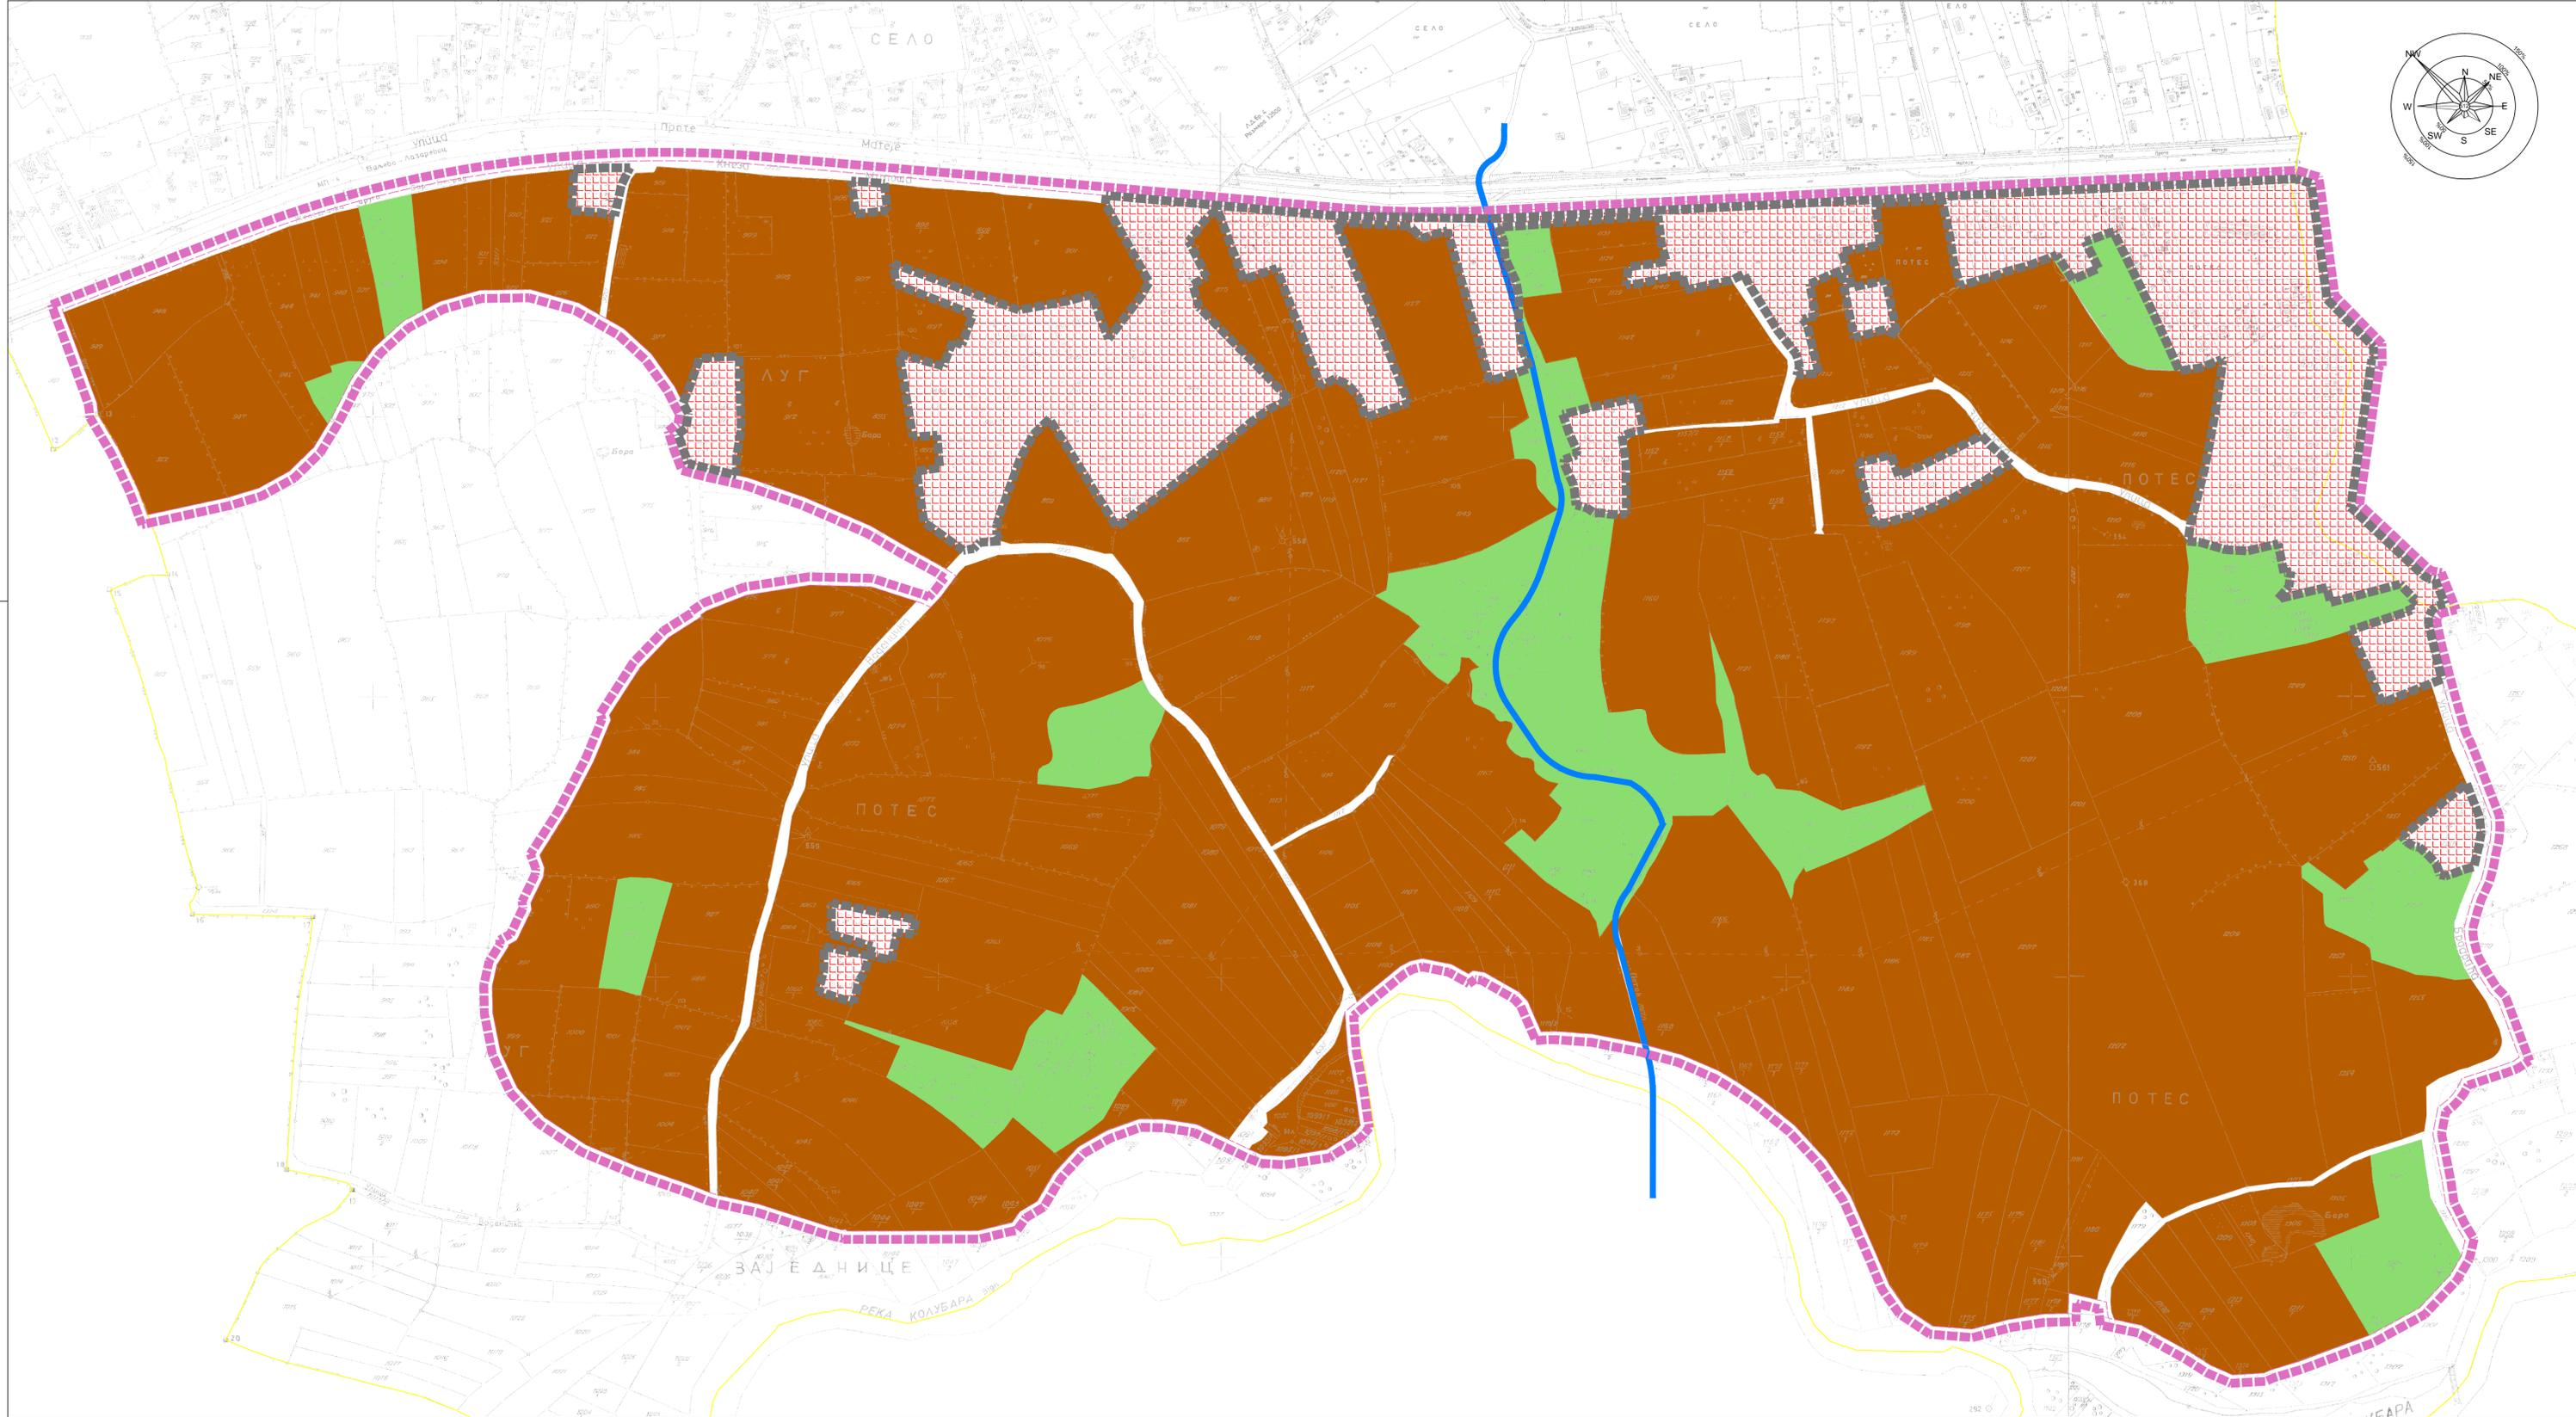

ПЛАН ДЕТАЉНЕ РЕГУЛАЦИЈЕ
ИНДУСТРИЈСКА ЗОНА 2, ЛАЈКОВАЦ

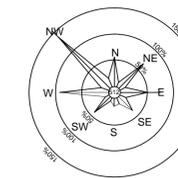

ЛЕГЕНДА

- ГРАНИЦА ПЛАНА
- ГРАНИЦА КАТАСТАРСКЕ ОПШТИНЕ
- ГРАНИЦА ПОСТОЈЕЋЕГ ГРАЂЕВИНСКОГ ПОДРУЧЈА
- ПОСТОЈЕЋЕ ГРАЂЕВИНСКО ПОДРУЧЈЕ
- НЕКАТЕГОРИСАНИ ПУТ
- ЗЕМЉИШТЕ ВАН ГРАЂЕВИНСКОГ ПОДРУЧЈА**
- ПОЉОПРИВРЕДНО
- ШУМСКО
- ВОДНО ЗЕМЉИШТЕ

ПЛАН ДЕТАЉНЕ РЕГУЛАЦИЈЕ
ИНДУСТРИЈСКА ЗОНА 2, ЛАЈКОВАЦ
- НАЦРТ -

НАЗИВ ЛИСТА: _____ БРОЈ ЛИСТА: _____ **1**

ГРАНИЦА ПЛАНА И ОБУХВАТ ПОСТ.ГРАЂ.ПОДРУЧЈА СА ОСНОВНОМ НАМЕНОМ ПОВРШИНА

Размера: 1:2 500 Година: 2014.

РУКОВОДИЛАЦ ИЗРАДЕ ПЛАНА ДИРЕКТОР:
ОДГОВОРНИ УРБАНИСТА: Владан Ђорђевић
Гордана Ковачевић, дипл. инж. арх.

НАРУЧИЛАЦ: ЈП " Дирекција за уређење и изградњу општине Лајковац"
ОБРАЂИВАЧ: ДРУШТВО СА ОГРАНИЧЕНОМ ОДГОВОРНОШЋУ ЗА ПЛАНИРАЊЕ, ПРОЈЕКТОВАЊЕ, АУТОМАТСКУ ОБРАДУ ПОДАТАКА И ИНЖЕЊЕРИНГ Д.О.О. "ИНФОПЛАН" АРАНЂЕЛОВАЦ