



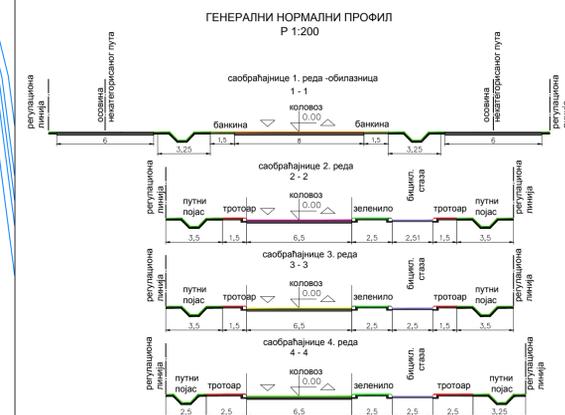

ПЛАН ДЕТАЉНЕ РЕГУЛАЦИЈЕ
ИНДУСТРИЈСКА ЗОНА 2, ЛАЈКОВАЦ

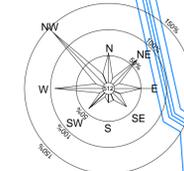

ЛЕГЕНДА:

- █ ГРАНИЦА ПЛАНА ГЕНЕРАЛНЕ РЕГУЛАЦИЈЕ
- █ ГРАНИЦА ПУТНОГ ЗЕМЉИШТА-ЛИНИЈА ЕКСПРОПРИЈАЦИЈЕ
- █ РЕГУЛАЦИОНА ЛИНИЈА
- █ САОБРАЋАЈНИЦА ПРВОГ РЕДА- ОПШТИНСКИ ПУТ
- █ САОБРАЋАЈНИЦА ДРУГОГ РЕДА
- █ САОБРАЋАЈНИЦА ТРЕЋЕГ РЕДА
- █ САОБРАЋАЈНИЦА ЧЕТВРТОГ РЕДА
- █ ИВИЦА КОЛОВОЗА
- █ ИВИЦА БАНКИНЕ
- █ ИВИЦА ТРОТОАРА
- █ ИВИЦА БИЦИКЛИСТИЧКЕ СТАЗЕ
- █ ИВИЦА ЗЕЛЕНИЛА
- █ ПОЈАС ЗАШТИТЕ
- █ РЕГУЛАЦИЈА ВОДОКА
- █ МАГИСТРАЛНИ И ДИСТРИБУТИВНИ ГАСОВОД


ПЛАН ДЕТАЉНЕ РЕГУЛАЦИЈЕ
ИНДУСТРИЈСКА ЗОНА 2, ЛАЈКОВАЦ
- НАЦРТ -

НАЗИВ ЛИСТА: БРОЈ ЛИСТА: 3

САОБРАЋАЈНО РЕШЕЊЕ
са нивелацијом и регулацијом

Размера: 1: 2 500
Руководилац израде плана одговорни урбаниста: Гордана Ковачевић, дипл. инж. арх.
Година: 2014.
Директор: Владан Ђорђевић

НАРУЧИЛАЦ: ЈП " Дирекција за уређење и изградњу општине Лајковац"
ОБРАЂИВАЧ: ДРУШТВО СА ОГРАНИЧЕНОМ ОДГОВОРНОШЋУ ЗА ПЛАНИРАЊЕ, ПРОЈЕКТОВАЊЕ, АУТОМАТСКУ ОБРАДУ ПОДАТАКА И ИНЖЕНЈЕРИНГ Д.О.О. "ИНФОПЛАН" АРАНБЕЛОВАЦ

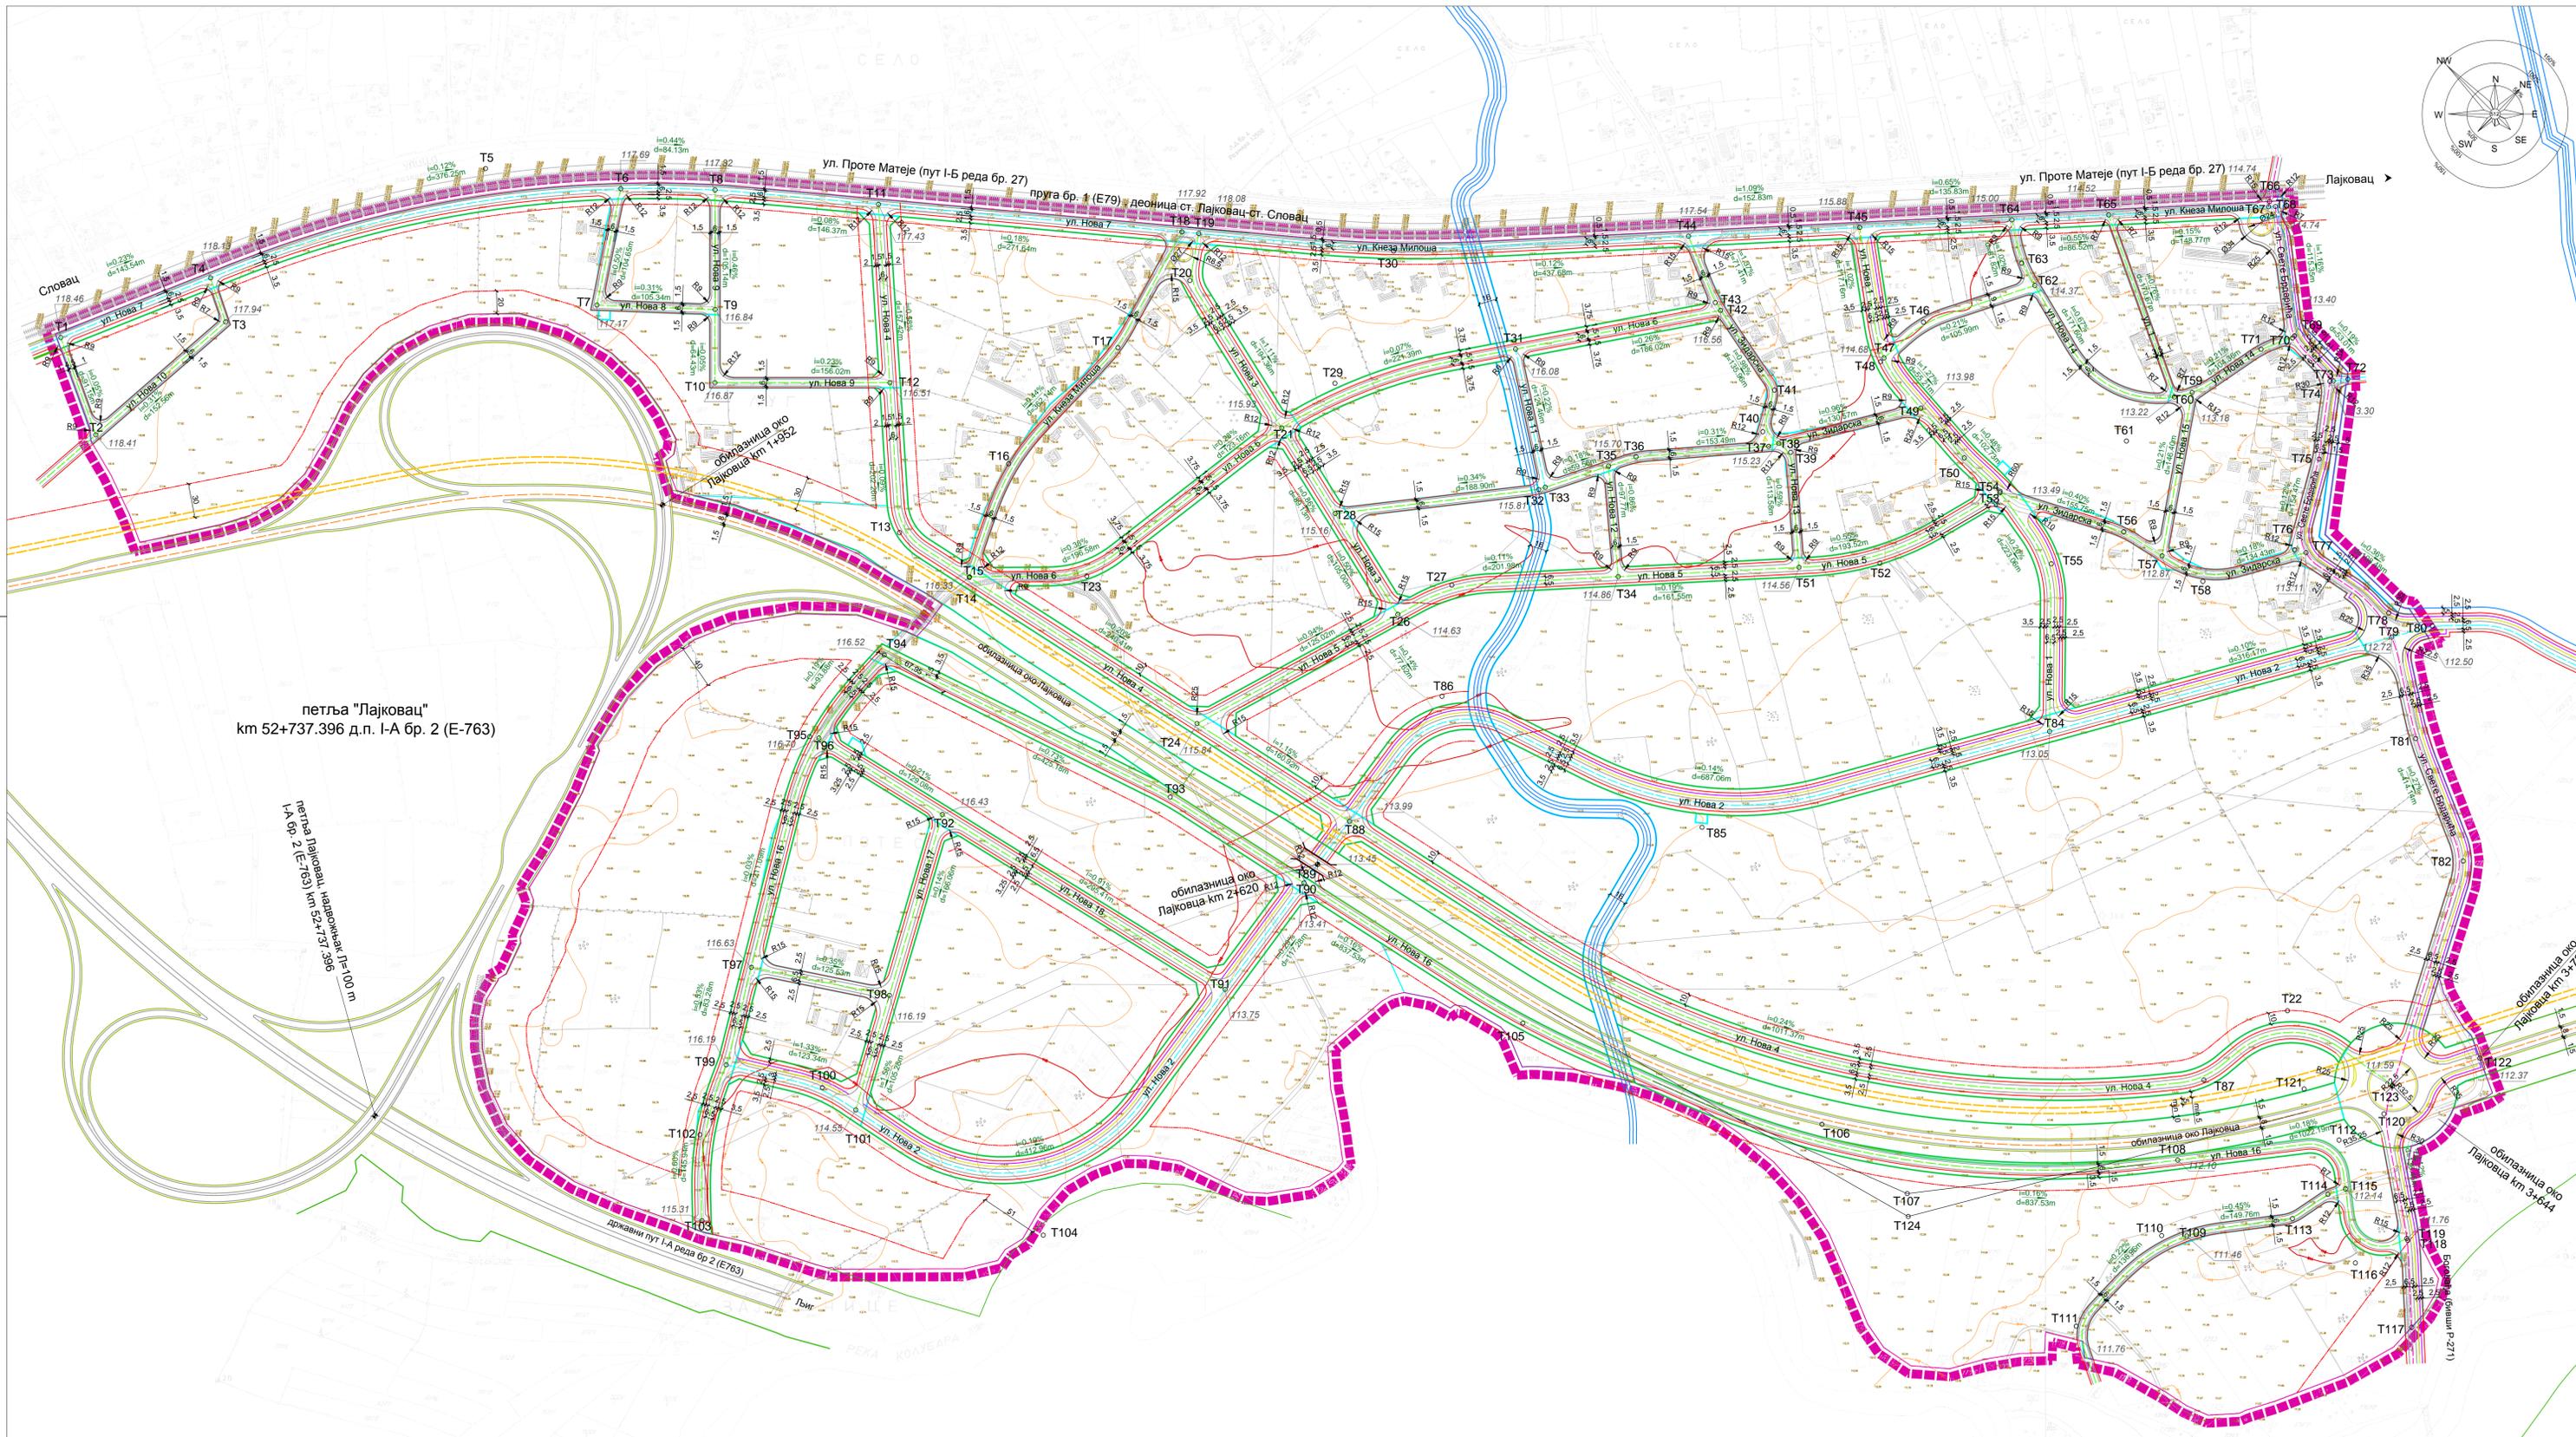

петља "Лајковац"
km 52+737.396 д.п. I-A бр. 2 (E-763)

петља П.Лајковац, надвојскак П-100 km
I-A бр. 2 (E-763) km 52+737.396

обилазница око
Лајковца km 24620 R14

обилазница око
Лајковца km 54-725

обилазница око
Лајковца km 3-644

државни пут I-A реда бр 2 (E763)

РЕКА КОМНАРА