


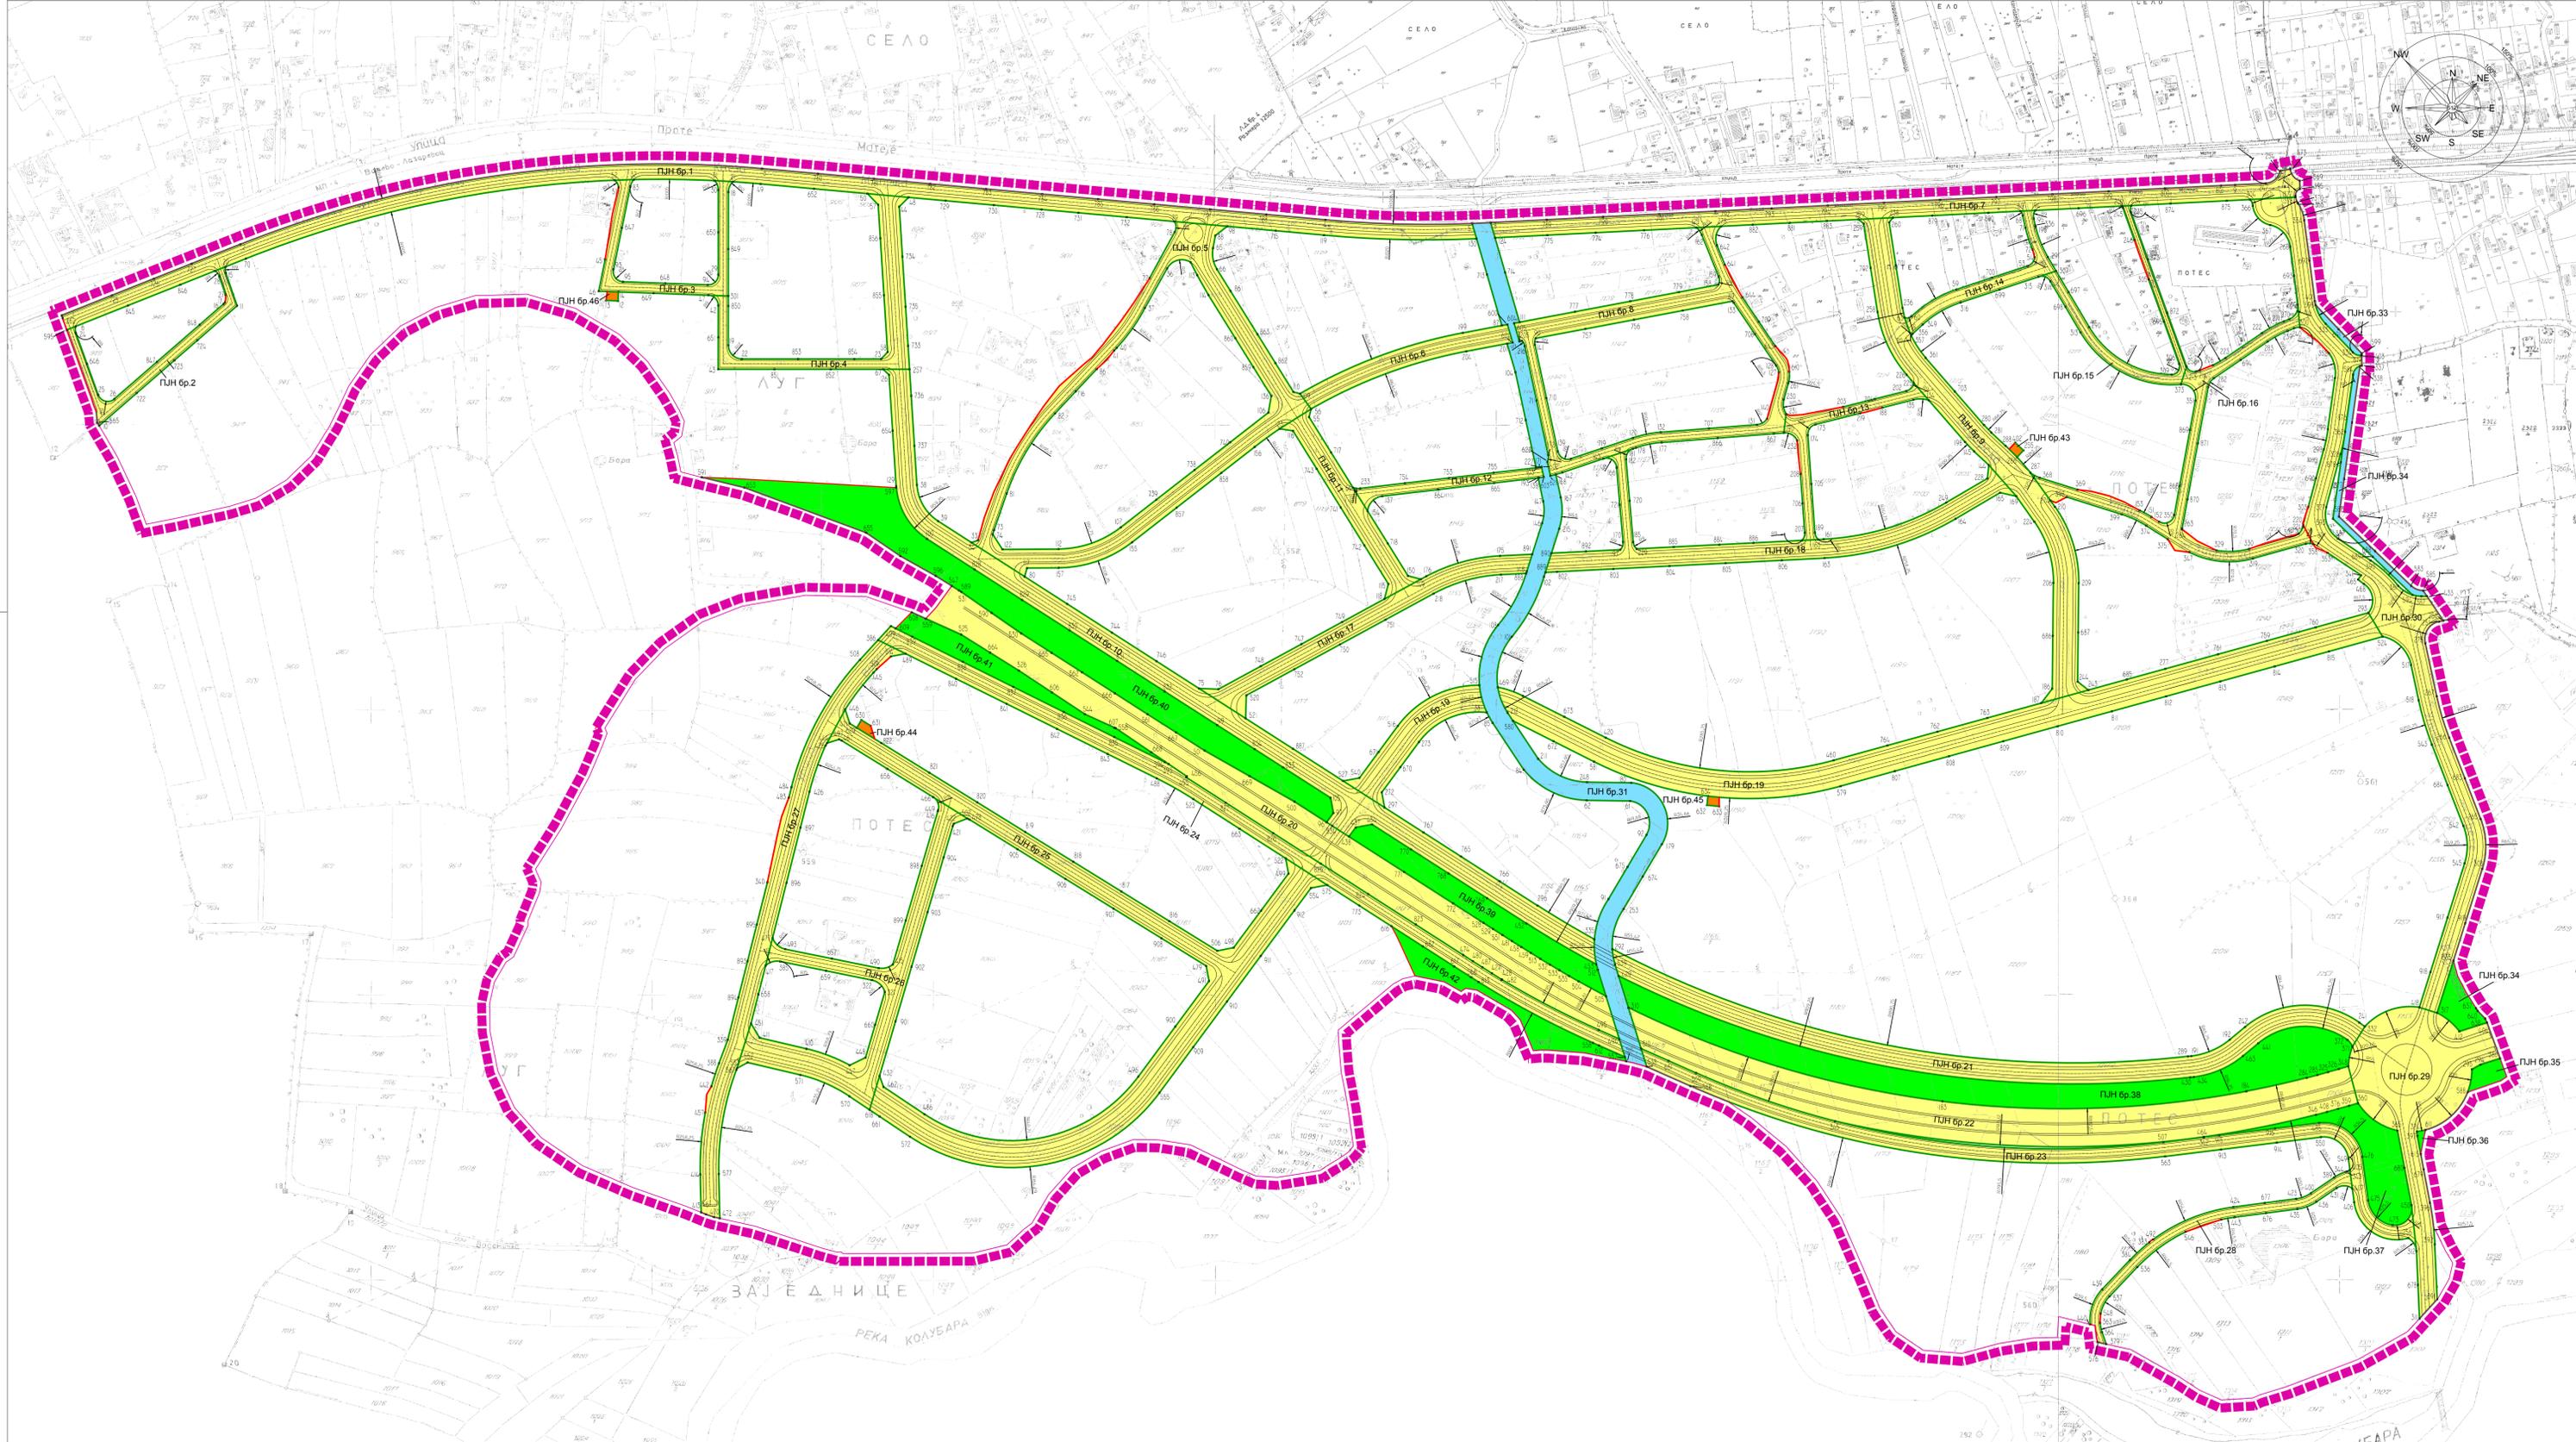

ПЛАН ДЕТАЉНЕ РЕГУЛАЦИЈЕ
ИНДУСТРИЈСКА ЗОНА 2, ЛАЈКОВАЦ



ЛЕГЕНДА

- ГРАНИЦА ПЛАНА
- САОБРАЋАЈНИЦЕ
- ПЛАНИРАНА ГРАНИЦА ПОВРШИНА ЈАВНИХ НАМЕНА КОЈА ЈЕ ИДЕНТИЧНА ПОСТОЈЕЋОЈ ПАРЦЕЛАЦИЈИ
- ПЛАНИРАНА ГРАНИЦА ПОВРШИНА ЈАВНИХ НАМЕНА
- НОВА ГРАНИЧНА ТАЧКА
- ПЈН бр.1 БРОЈ ПОВРШИНЕ ЈАВНЕ НАМЕНЕ
- ПОВРШИНЕ ЈАВНИХ НАМЕНА**
- САОБРАЋАЈНЕ ПОВРШИНЕ
- ЗАШТИТНО ЗЕЛЕНИЛО
- ЗАШТИТНО ЗЕЛЕНИЛО

ЛАЈКОВАЦ

ПЛАН ДЕТАЉНЕ РЕГУЛАЦИЈЕ
ИНДУСТРИЈСКЕ ЗОНЕ 2, ЛАЈКОВАЦ
- НАЦРТ -

НАЗИВ ЛИСТА: ПЛАН РЕГУЛАЦИЈЕ И ПАРЦЕЛАЦИЈЕ ПОВРШИНА ЈАВНЕ НАМЕНЕ СА АНАЛИТИЧКО-ГЕОДЕТСКИМ ЕЛЕМЕНТИМА

БРОЈ ЛИСТА: 4

Размера: 1: 2 500
 РУКОВОДИЛАЦ ИЗРАДЕ ПЛАНА
 ОДГОВОРНИ УРБАНИСТА:
 Гордана Ковачевић, дипл. инж. арх.

Година: 2014
 ДИРЕКТОР:
 Владан Ђорђевић



НАРУЧИЛАЦ: ЈП " Дирекција за уређење и изградњу општине Лајковац"
 ОБРАЂИВАЧ: ДРУШТВО СА ОГРАНИЧЕНОМ ОДГОВОРНОШЋУ ЗА ПЛАНИРАЊЕ, ПРОЈЕКТОВАЊЕ, АУТОМАТСКУ ОБРАДУ ПОДАТАКА И ИНЖЕЊЕРИНГ Д.О.О. "ИНФОПЛАН" АРАНЂЕЛОВАЦ