




РЕПУБЛИКА СРБИЈА

ОПШТИНА ЛАЈКОВАЦ

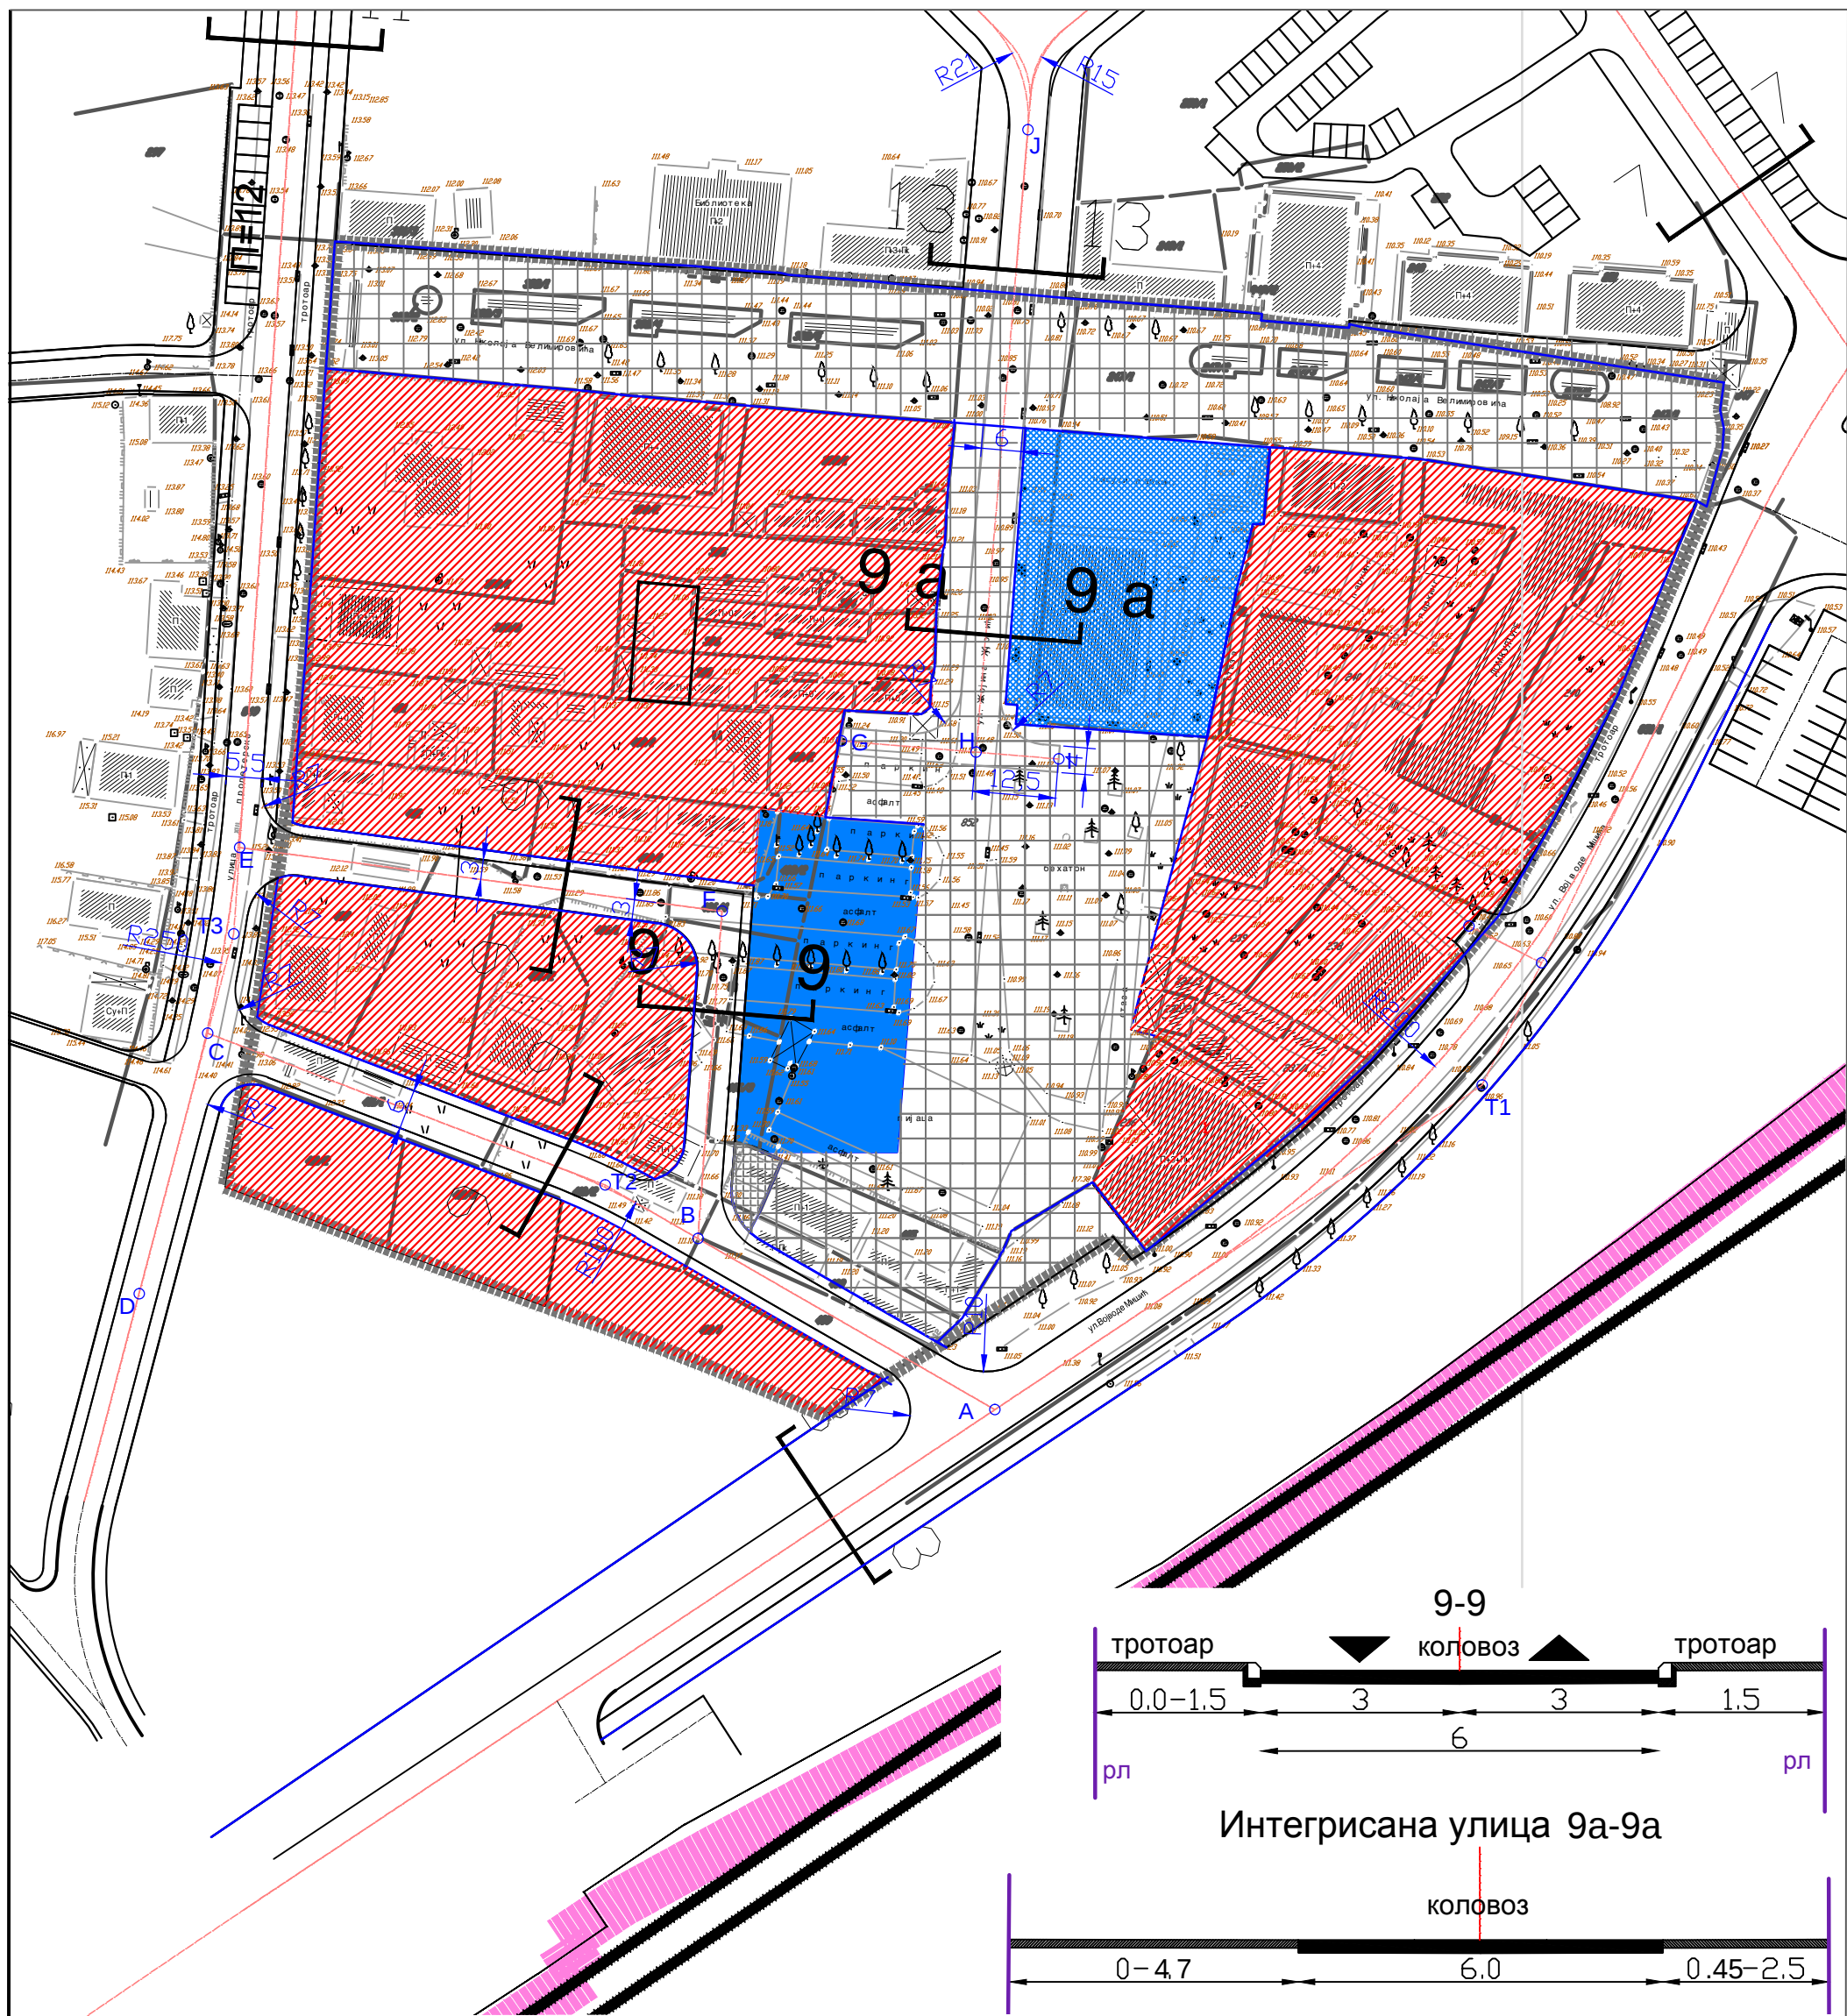

назив плана:

ИЗМЕНА И ДОПУНА ПЛАНА ГЕНЕРАЛНЕ
РЕГУЛАЦИЈЕ ЗА НАСЕЉЕ ЛАЈКОВАЦ

наручилац:

ОПШТИНСКА УПРАВА ОПШТИНЕ ЛАЈКОВАЦ

графички прилог:

1.1А ПЛАНИРАНА ИЗМЕНА И ДОПУНА БР.1
(намена површина)

руководилац израде плана и одговорни урбаниста:

Валентина Јанковић, дипл.инж.арх.

размера:

1:1000

2018. године



ЈУГОСЛОВЕНСКИ ИНСТИТУТ
ЗА УРБАНИЗАМ И СТАНОВАЊЕ
Андрићев венац 2, Београд