



ТАЧКЕ ПАРЦЕЛЕ ЈАВНЕ НАМЕНЕ

Тачка	X	Y
1	7433039.86	4914493.41
2	7433045.83	4914505.02
3	7433046.16	4914503.11
4	7433074.81	4914435.92
5	7433090.79	4914393.75
6	7433098.2	4914375.42
7	7433110.63	4914344.68
8	7433112.24	4914342.32
9	7433114.84	4914341.26
10	7433117.73	4914341.62
11	7433155.49	4914354.65
12	7433158.29	4914355.88
13	7433161.21	4914357.23
14	7433163.61	4914359.24
15	7433196.16	4914386.76
16	7433197.33	4914388.05
17	7433197.75	4914389.7
18	7433197.91	4914391.28
19	7433196.65	4914394.3
20	7433209.76	4914379.26
21	7433208.27	4914380.47
22	7433206.28	4914381.19
23	7433203.46	4914380.79
24	7433202.06	4914379.87
25	7433167.93	4914351.27
26	7433169.92	4914347.59
27	7433106.68	4914327.74
28	7433068.95	4914424.82

KООORDINATE TAЧКАK OCOBINE		
Taчка/Teme	X	Y
A	7433039,193	4914508,115
T1	7433109,921	4914334,140
T2	7433162,188	4914352,260
B	7433207,860	4914390,620

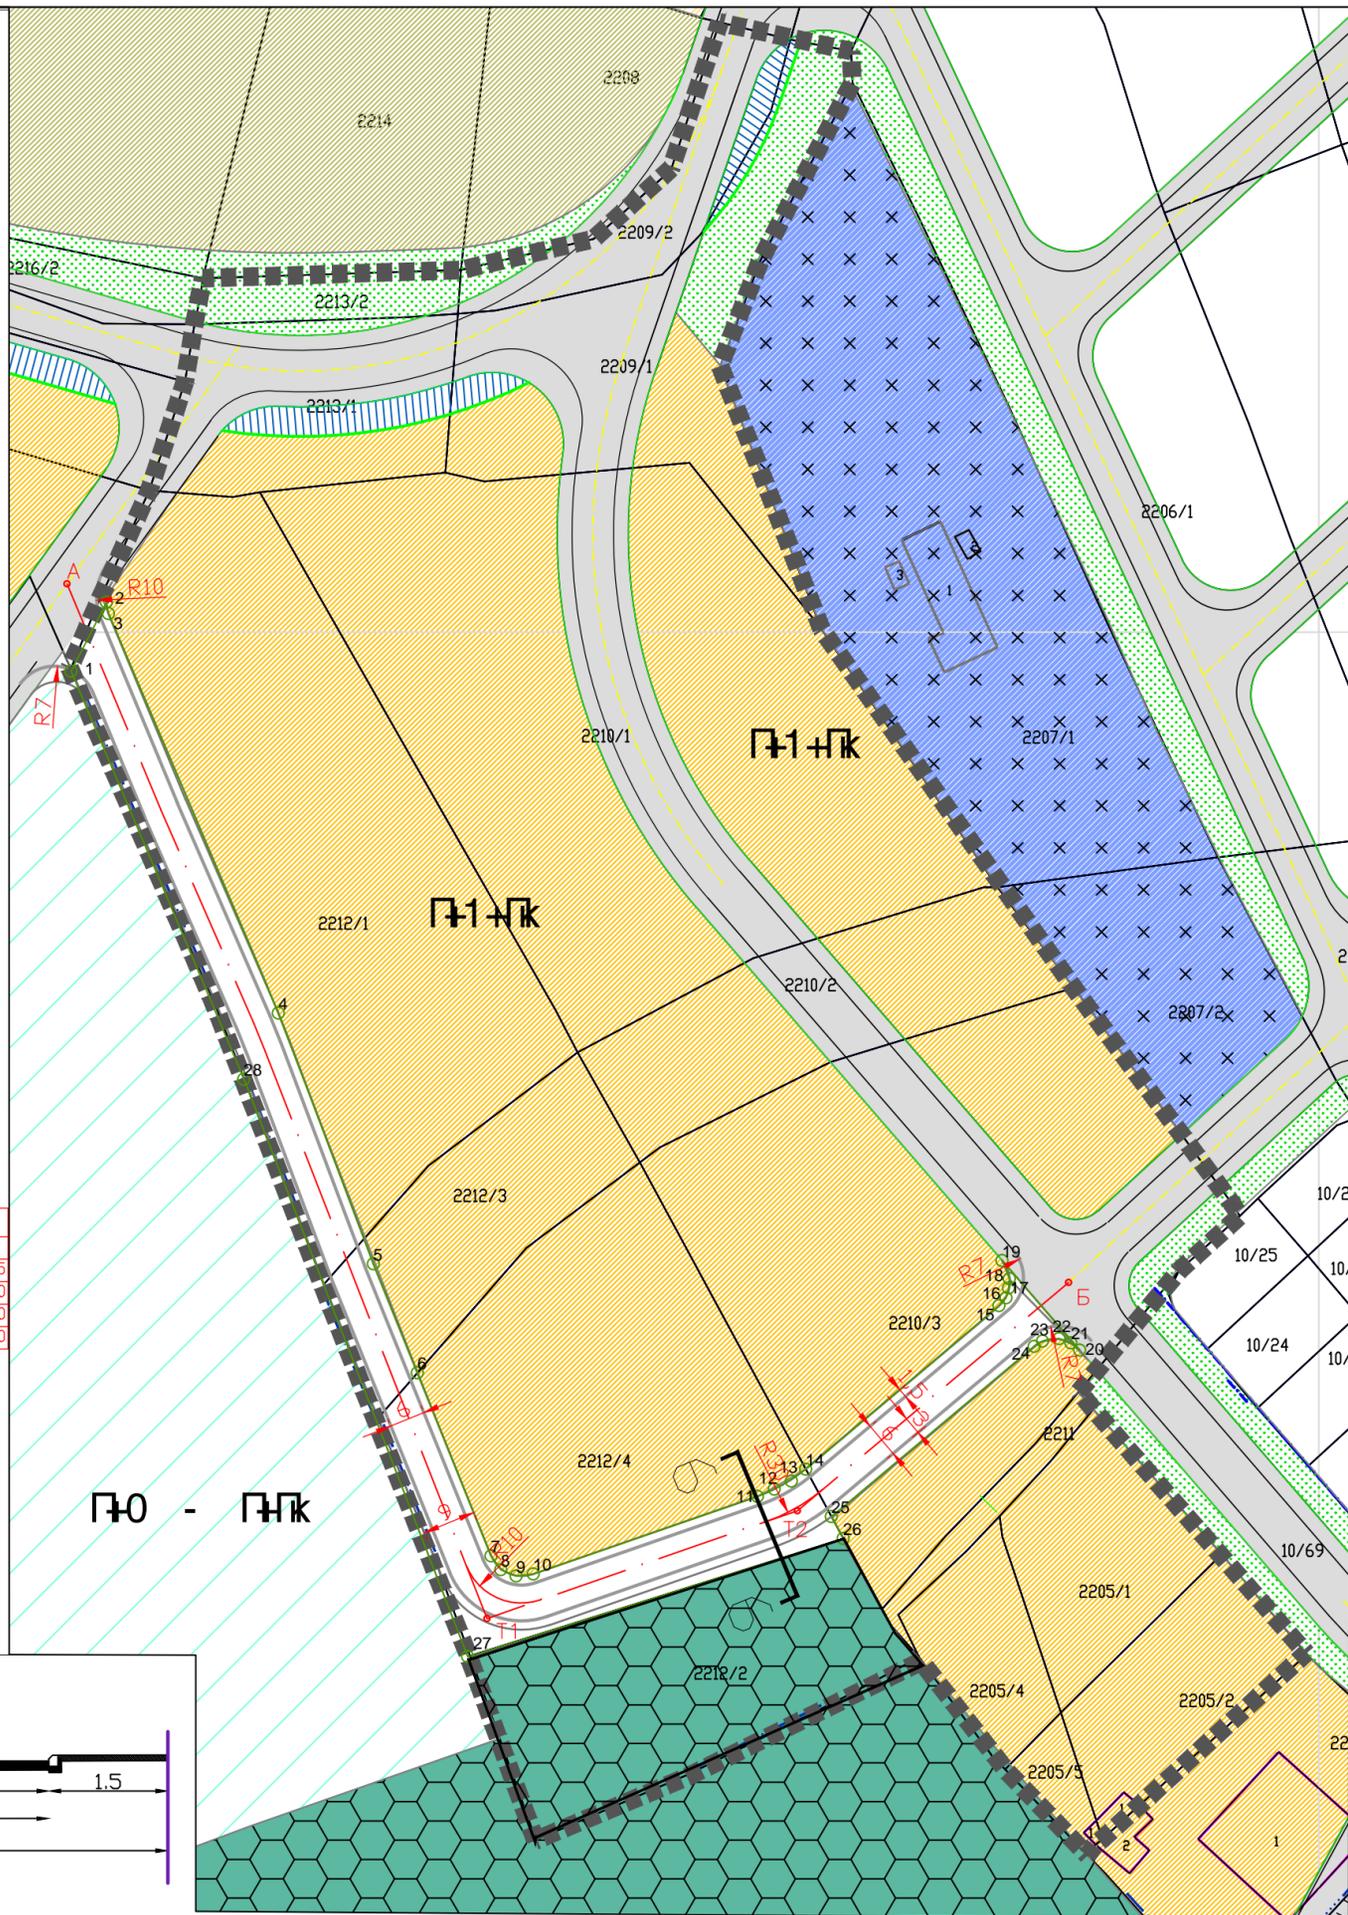

- ГРАНИЦА ИЗМЕНЕ И ДОПУНЕ
- ▬ саобраћајница из Измена и Допуна ПДР-а "Војни круг"
- ▨ зелени појас
- ▨ водно земљиште - зацевљени канал
- ▬ планирана саобраћајница
- ▨ становање средње густине

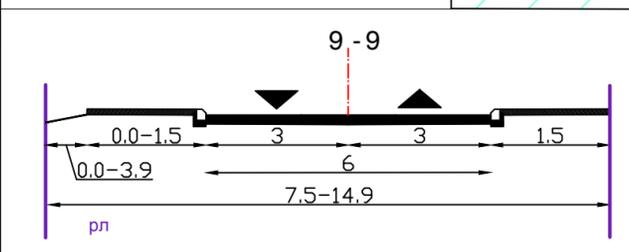

РЕПУБЛИКА СРБИЈА

ОПШТИНА ЛАЈКОВАЦ



назив плана:

ИЗМЕНА И ДОПУНА ПЛАНА ГЕНЕРАЛНЕ РЕГУЛАЦИЈЕ ЗА НАСЕЉЕ ЛАЈКОВАЦ

наручилац:

ОПШТИНСКА УПРАВА ОПШТИНЕ ЛАЈКОВАЦ

графички прилог:

1.2

ПЛАНИРАНА ИЗМЕНА И ДОПУНА БР.2

руководилац израде плана и одговорни урбаниста:

Валентина Јанковић, дипл.инж.арх.

размера: 1:1000

2018. године



ЈУГОСЛОВЕНСКИ ИНСТИТУТ ЗА УРБАНИЗАМ И СТАНОВАЊЕ
Андрићев венац 2, Београд