



ОПШТИНА ЛАЈКОВАЦ



ПЛАН ДЕТАЉНЕ РЕГУЛАЦИЈЕ ЗА ПРОШИРЕЊЕ ПОВРШИНСКОГ КОПА „БРДАЊАК“ У НАСЕЉУ СТЕПАЊЕ, РАДИ НАСТАВКА ЕКСПЛОАТАЦИЈЕ КРЕЧЊАКА И ДОЛОМИТА КАО ТЕХНИЧКО - ГРАЂЕВИНСКОГ КАМЕНА

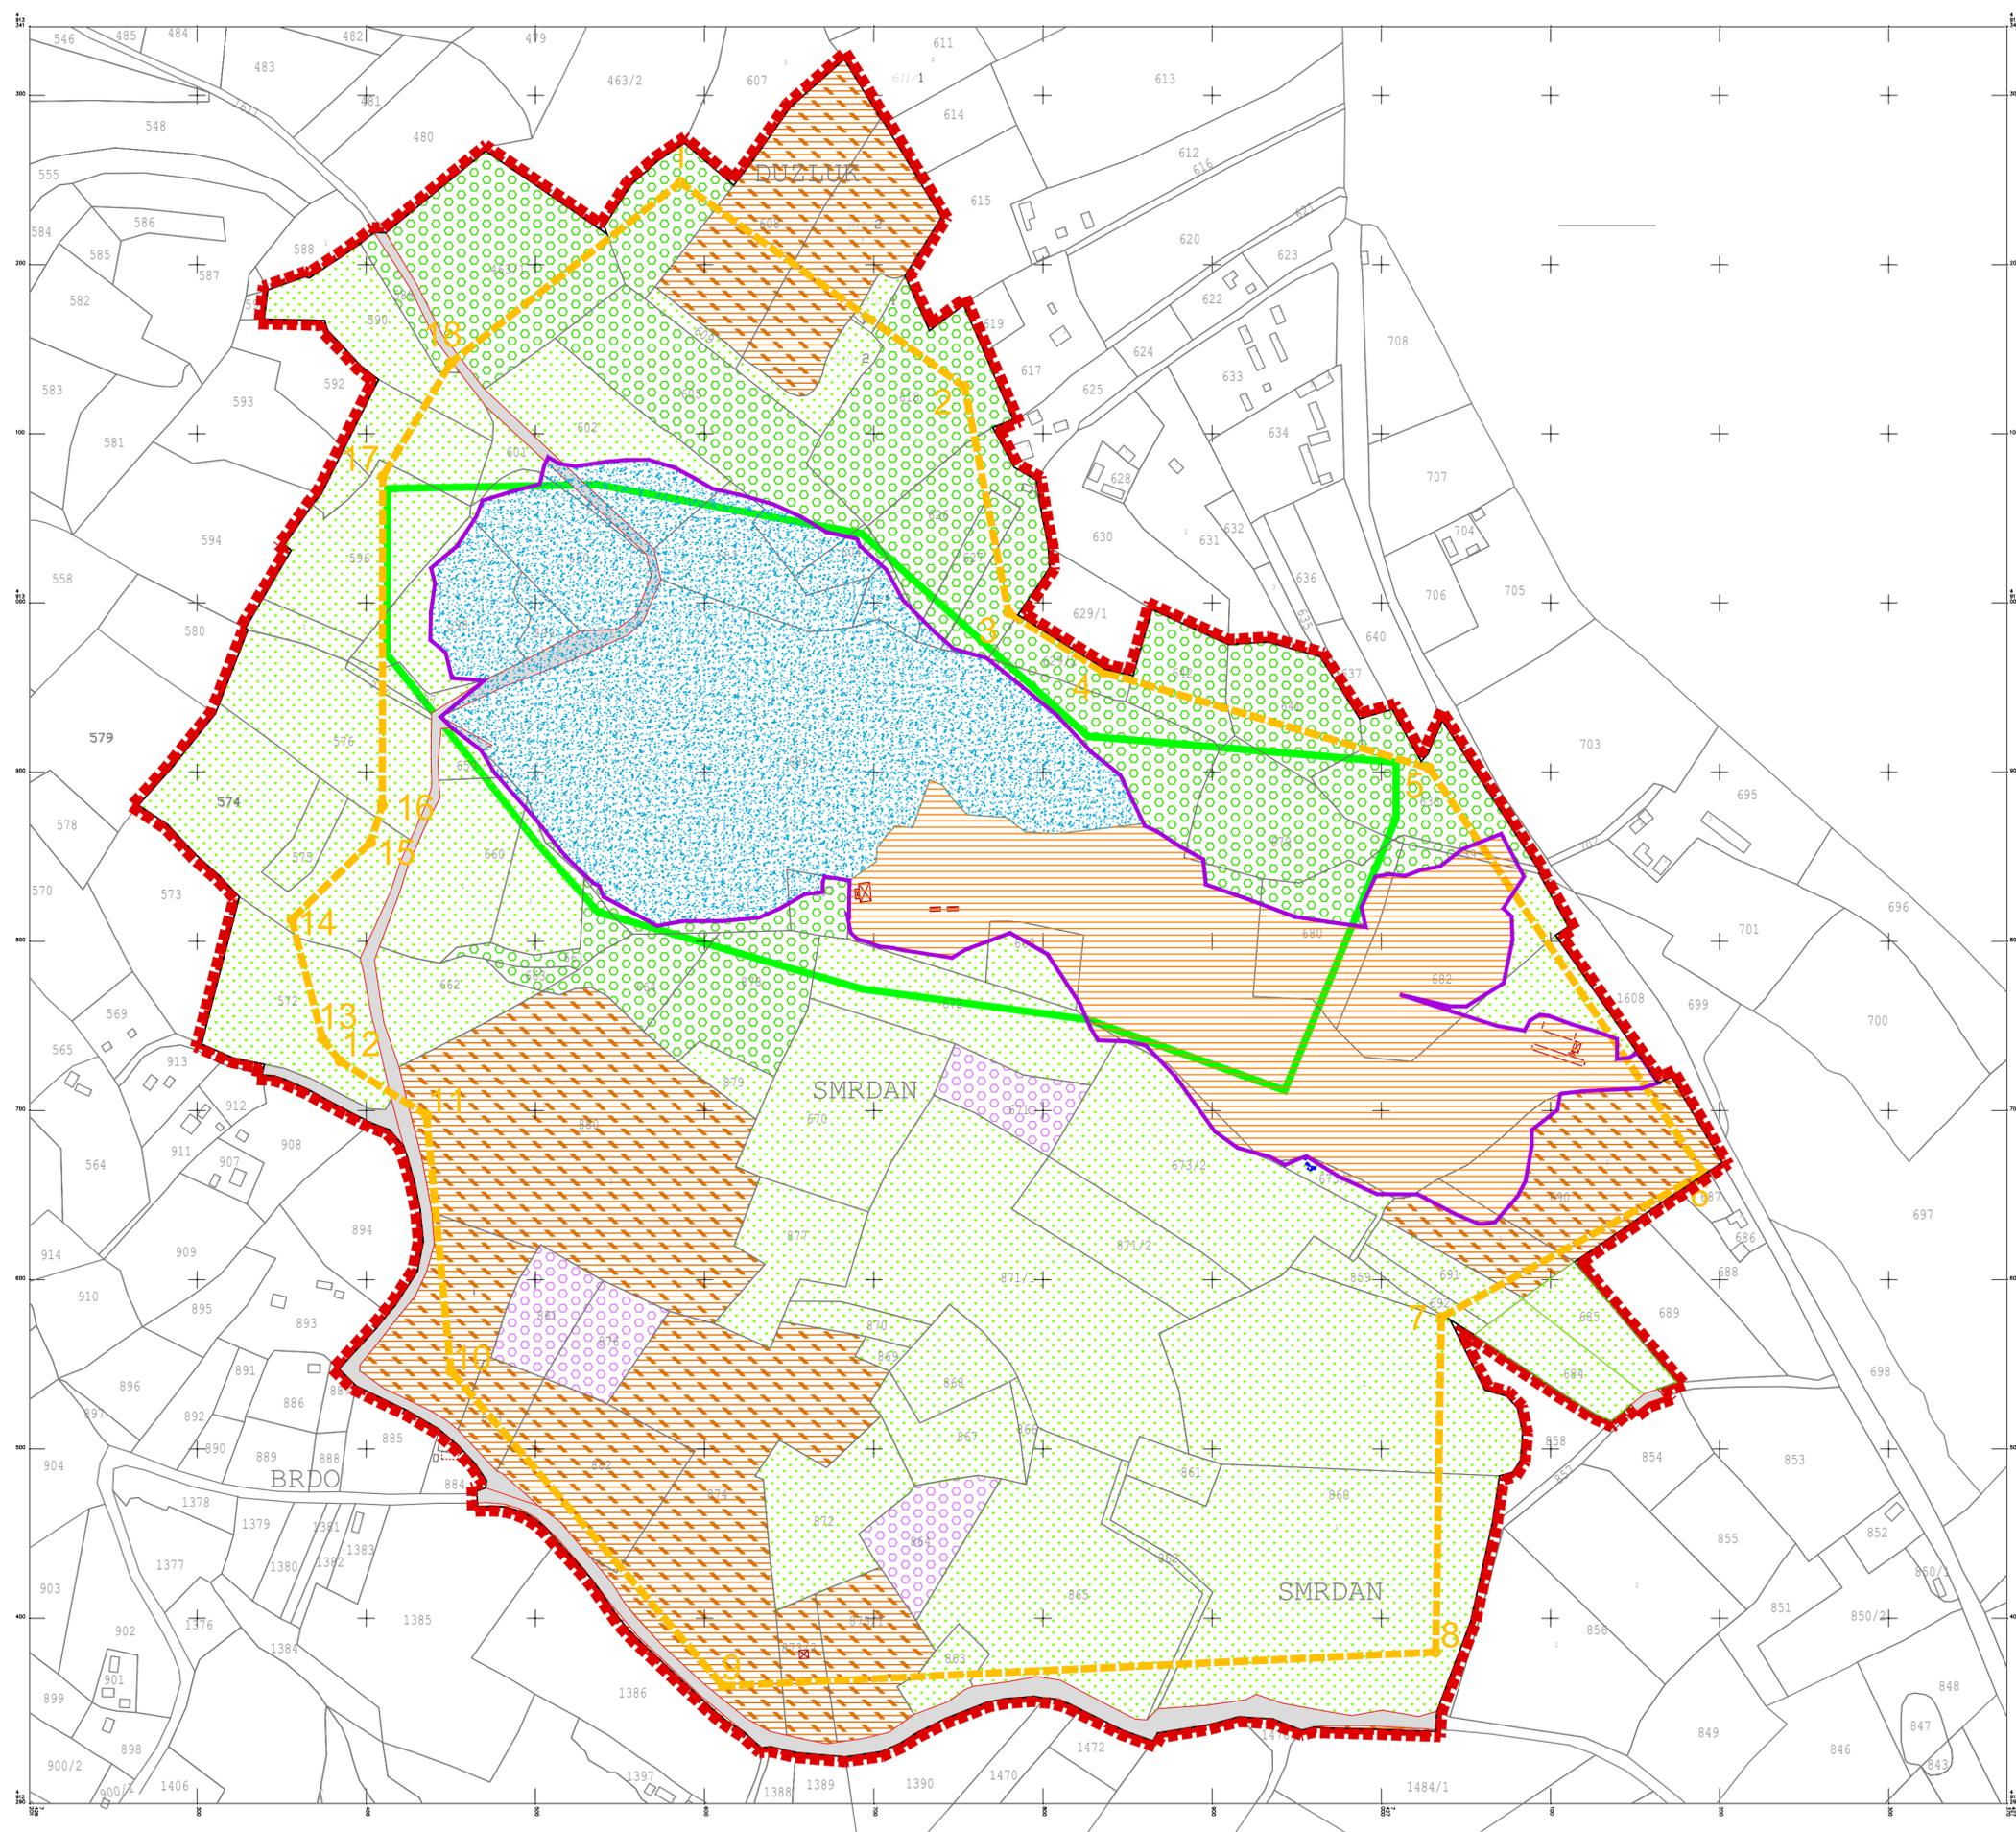

- Граница катастарске парцеле
- Постојећа ситуација
- Стуб ел. мреже - ДВ 110 kV
- Стуб ел. н.н. мреже
- Извориште "Смрдан"

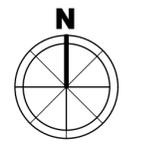

ПОСТОЈЕЋА НАМЕНА ПРОСТОРА

Површине јавне намене

- Путно земљиште
- Некатегорисани пут

Површине осталих намена

- Постојеће експлоатационо поље
- Постојећи површински коп
- Радни простор експлоатационог поља (монтажни објекти, машине, одлагалишта и др.)
- Пољопривредно земљиште
- Њиве
- Ливаде и пашњаци
- Воћњак
- Шумско земљиште

- Контура билансираних резерви - 2008.г.
- Планирана контура експлоатационог поља - 2019.г.

Л
А
Ј
К
О
В
А
Ц

ПЛАН ДЕТАЉНЕ РЕГУЛАЦИЈЕ ЗА ПРОШИРЕЊЕ ПОВРШИНСКОГ КОПА „БРДАЊАК“ У НАСЕЉУ СТЕПАЊЕ, РАДИ НАСТАВКА ЕКСПЛОАТАЦИЈЕ КРЕЧЊАКА И ДОЛОМИТА КАО ТЕХНИЧКО - ГРАЂЕВИНСКОГ КАМЕНА

НАЗИВ ЛИСТА:	БРОЈ ЛИСТА:
	2.

РАЗМЕРА: 1 : 2500	ДАТУМ: 2020. г.
РУКОВОДИЛАЦ РАДНОГ ТИМА: Марија Пауновић Милојевић, дипл.инж.арх.	ДИРЕКТОР: Марина Агатуновић, дипл.екон.

	НАРУЧИЛАЦ: ГЕОПРОФЕСИОНАЛ Милорада Умљеновића 8/4 11010 Београд
--	---