

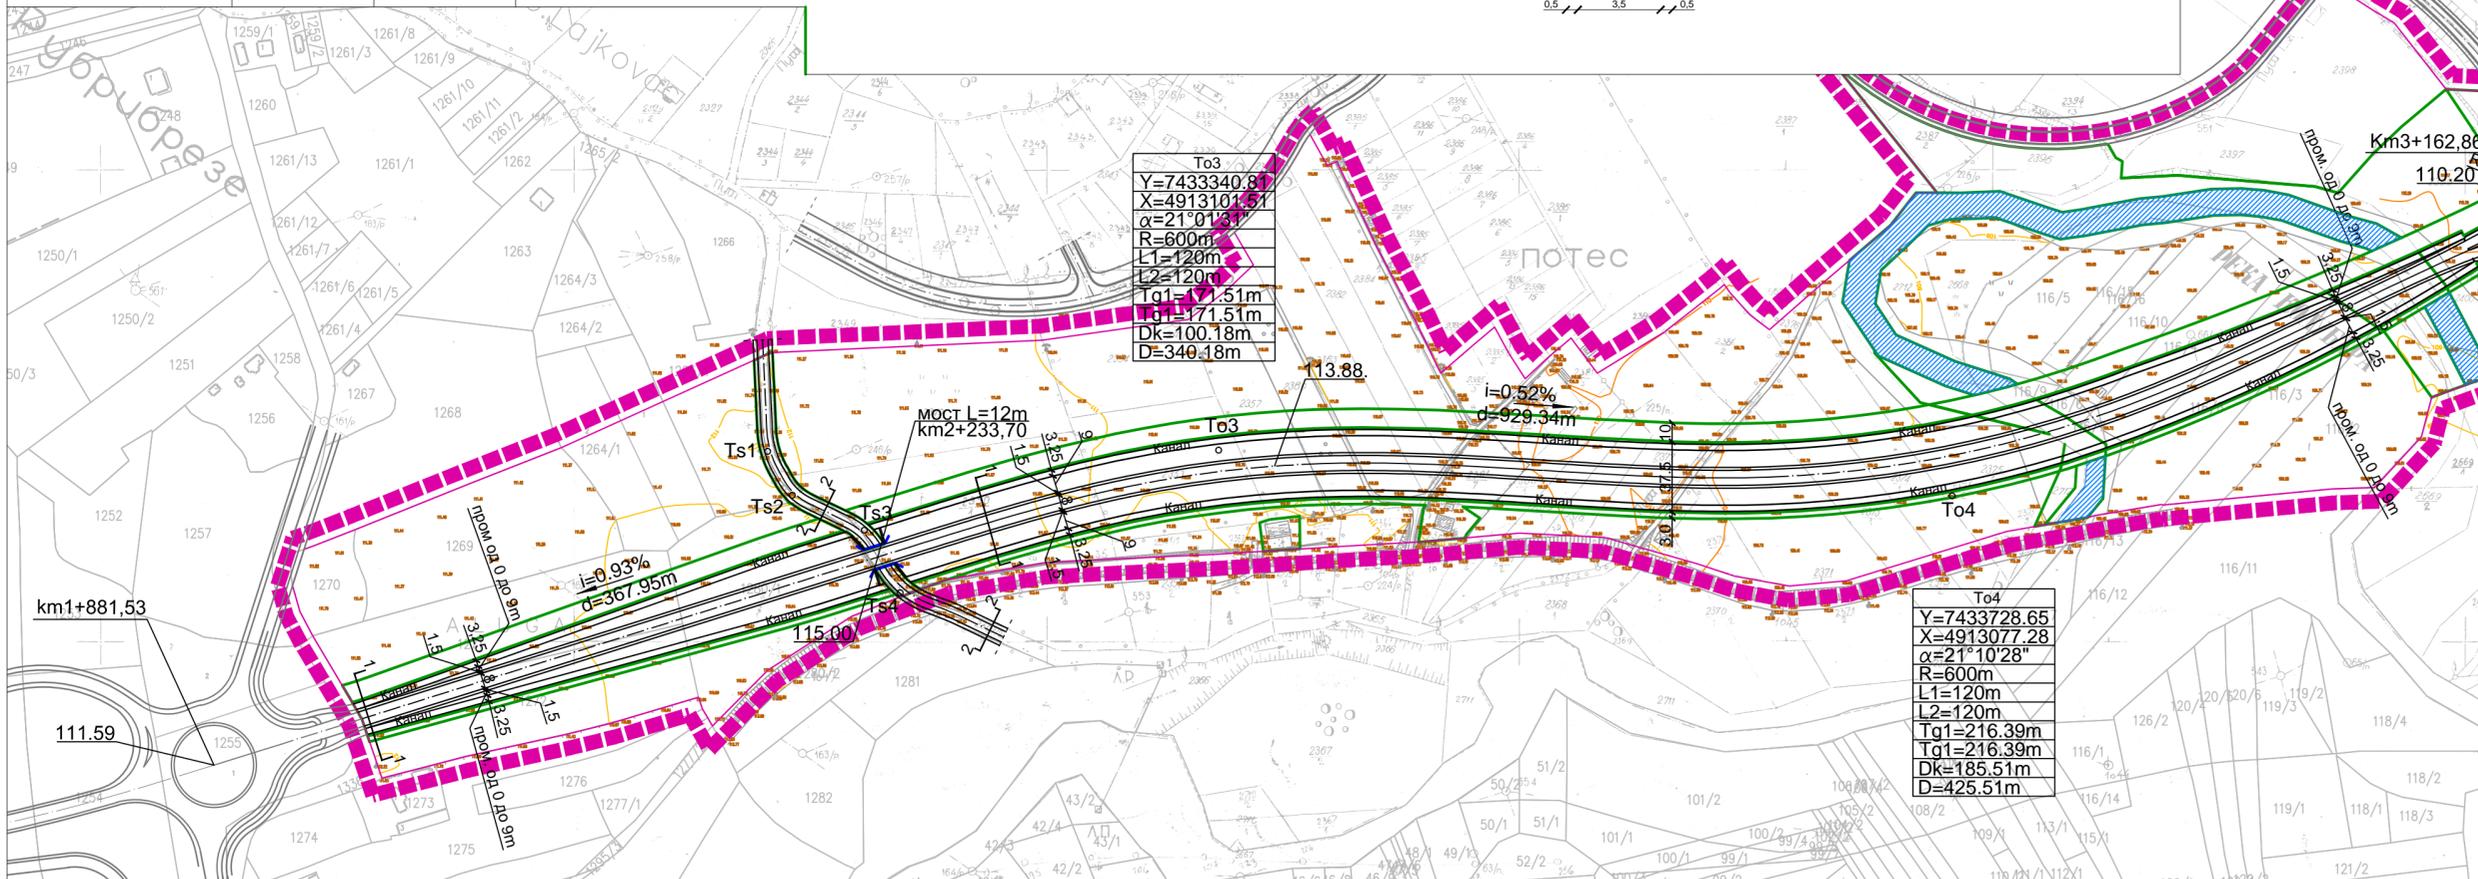


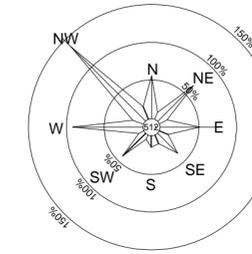

ПЛАН ДЕТАЉНЕ РЕГУЛАЦИЈЕ „ОБИЛАЗНИЦА НА ДРЖАВНОМ ПУТУ I Б РЕДА БРОЈ 27" ЛАЈКОВАЦ

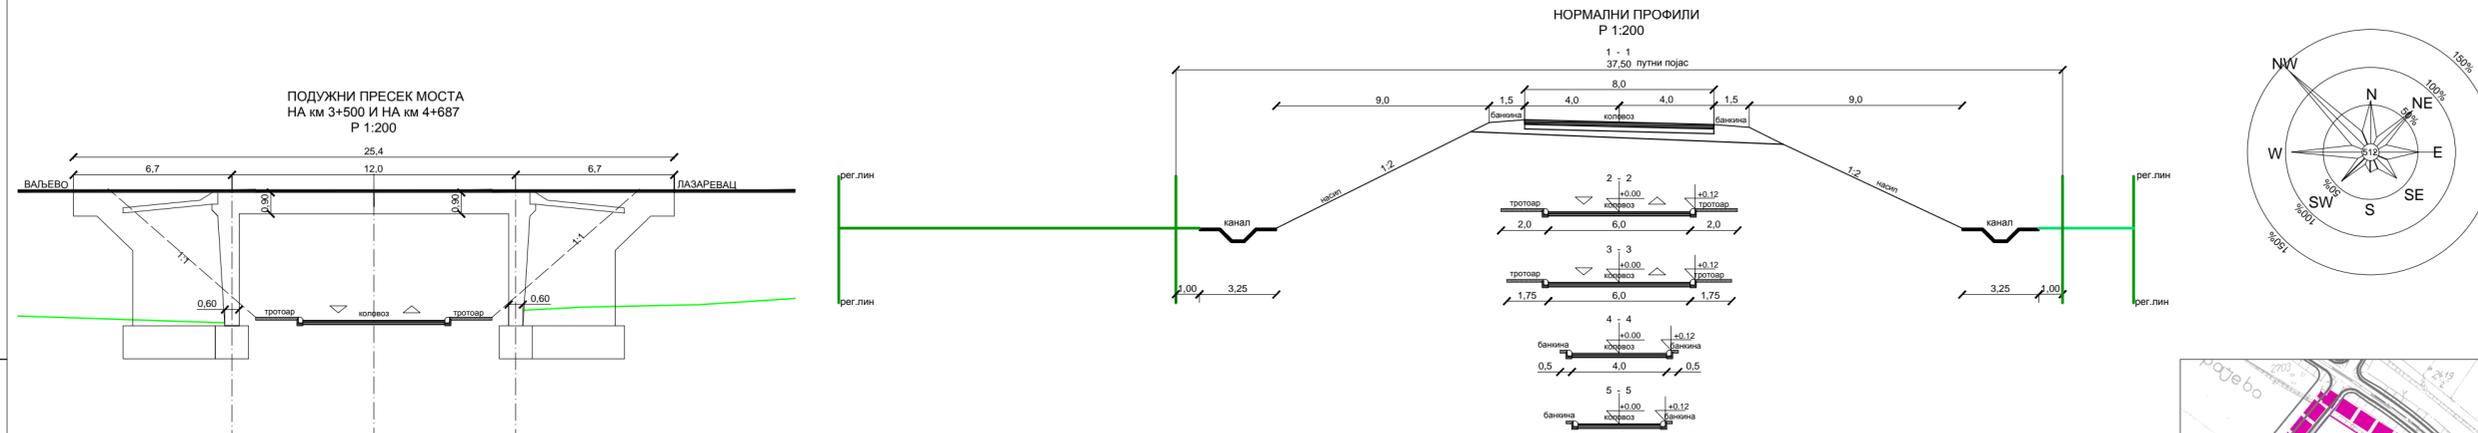


To3  
Y=7433340.81  
X=4913101.51  
 $\alpha=21^{\circ}01'31''$   
R=600m  
L1=120m  
L2=120m  
Tg1=171.51m  
Tg2=171.51m  
Dk=100.18m  
D=340.18m

To4  
Y=7433728.65  
X=4913077.28  
 $\alpha=21^{\circ}10'28''$   
R=600m  
L1=120m  
L2=120m  
Tg1=216.39m  
Tg2=216.39m  
Dk=185.51m  
D=425.51m

- Легенда
- граница плана
  - саобраћајнице
  - саобраћајнице преузете из важећих планова
  - регулациона линија
  - водно земљиште- мелиорациони канал
  - водно земљиште- насип реке Колубаре

ЕЛЕМЕНТИ СЕКУНДАРНИХ САОБРАЋАЈНИЦА							
Ts	Y	X	$\alpha$	R	Tg	Lk	S
			[ d ' " ]	[ m ]	[ m ]	[ m ]	[ m ]
Ts1	7433102.44	4913100.86	26 29 02	50	11.77	23.11	1.37
Ts2	7433115.44	4913077.56	34 53 01	30	9.43	18.26	1.45
Ts3	7433153.53	4913059.03	31 47 56	35	9.97	19.42	1.39
Ts4	7433172.42	4913025.94	39 08 01	45	15.99	30.74	2.76
Ts5	7434386.13	4913286.95	15 34 22	45	6.15	12.23	0.42
Ts6	7434390.57	4913260.33	27 27 46	35	8.55	16.78	1.03
Ts7	7435373.80	4913745.60	/	/	/	/	/
Ts8	7435661.31	4914015.67	/	/	/	/	/
Ts9	7436054.48	4914010.51	/	/	/	/	/
Ts10	7435993.52	4914014.86	/	/	/	/	/

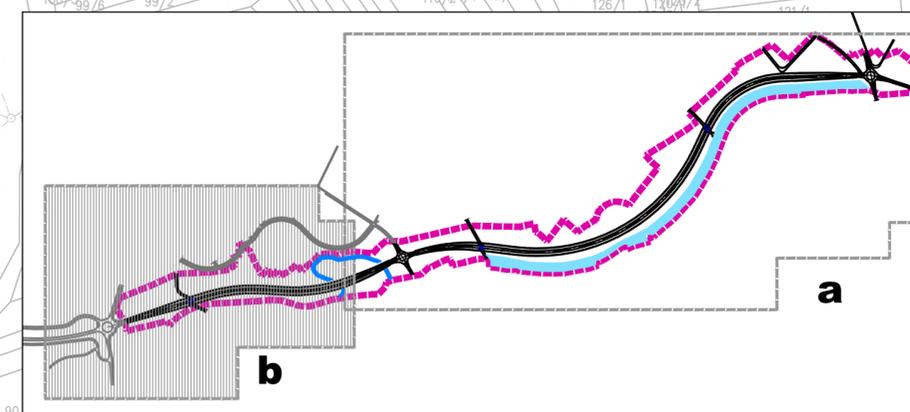

**ПЛАН ДЕТАЉНЕ РЕГУЛАЦИЈЕ „ОБИЛАЗНИЦА НА ДРЖАВНОМ ПУТУ I Б РЕДА БРОЈ 27" ЛАЈКОВАЦ**

НАЗИВ ЛИСТА: \_\_\_\_\_ БРОЈ ЛИСТА: \_\_\_\_\_

**САОБРАЋАЈНО РЕШЕЊЕ СА НИВЕЛАЦИЈОМ И РЕГУЛАЦИЈОМ** 3.6

РАЗМЕРА: 1 : 2 500 ДАТУМ: 2017. г.

РУКОВОДИЛАЦ РАДНОГ ТИМА: Јадранка Каралић дипл. инж. арх. ДИРЕКТОР: Драган Агатуновић

Наручилац: Општина Лајковац

ОБРАЂИВАЧ: "ИНФОПЛАН" Д.О.О. АРАНЂЕЛОВАЦ

ISOQAR UKAS MANAGEMENT SYSTEMS 0026

12084 ISO 9001:2008 SRPS ISO 9001:2008