






ПЛАН ДЕТАЉНЕ РЕГУЛАЦИЈЕ „ОБИЛАЗНИЦА НА ДРЖАВНОМ ПУТУ I Б РЕДА БРОЈ 27“ ЛАЈКОВАЦ

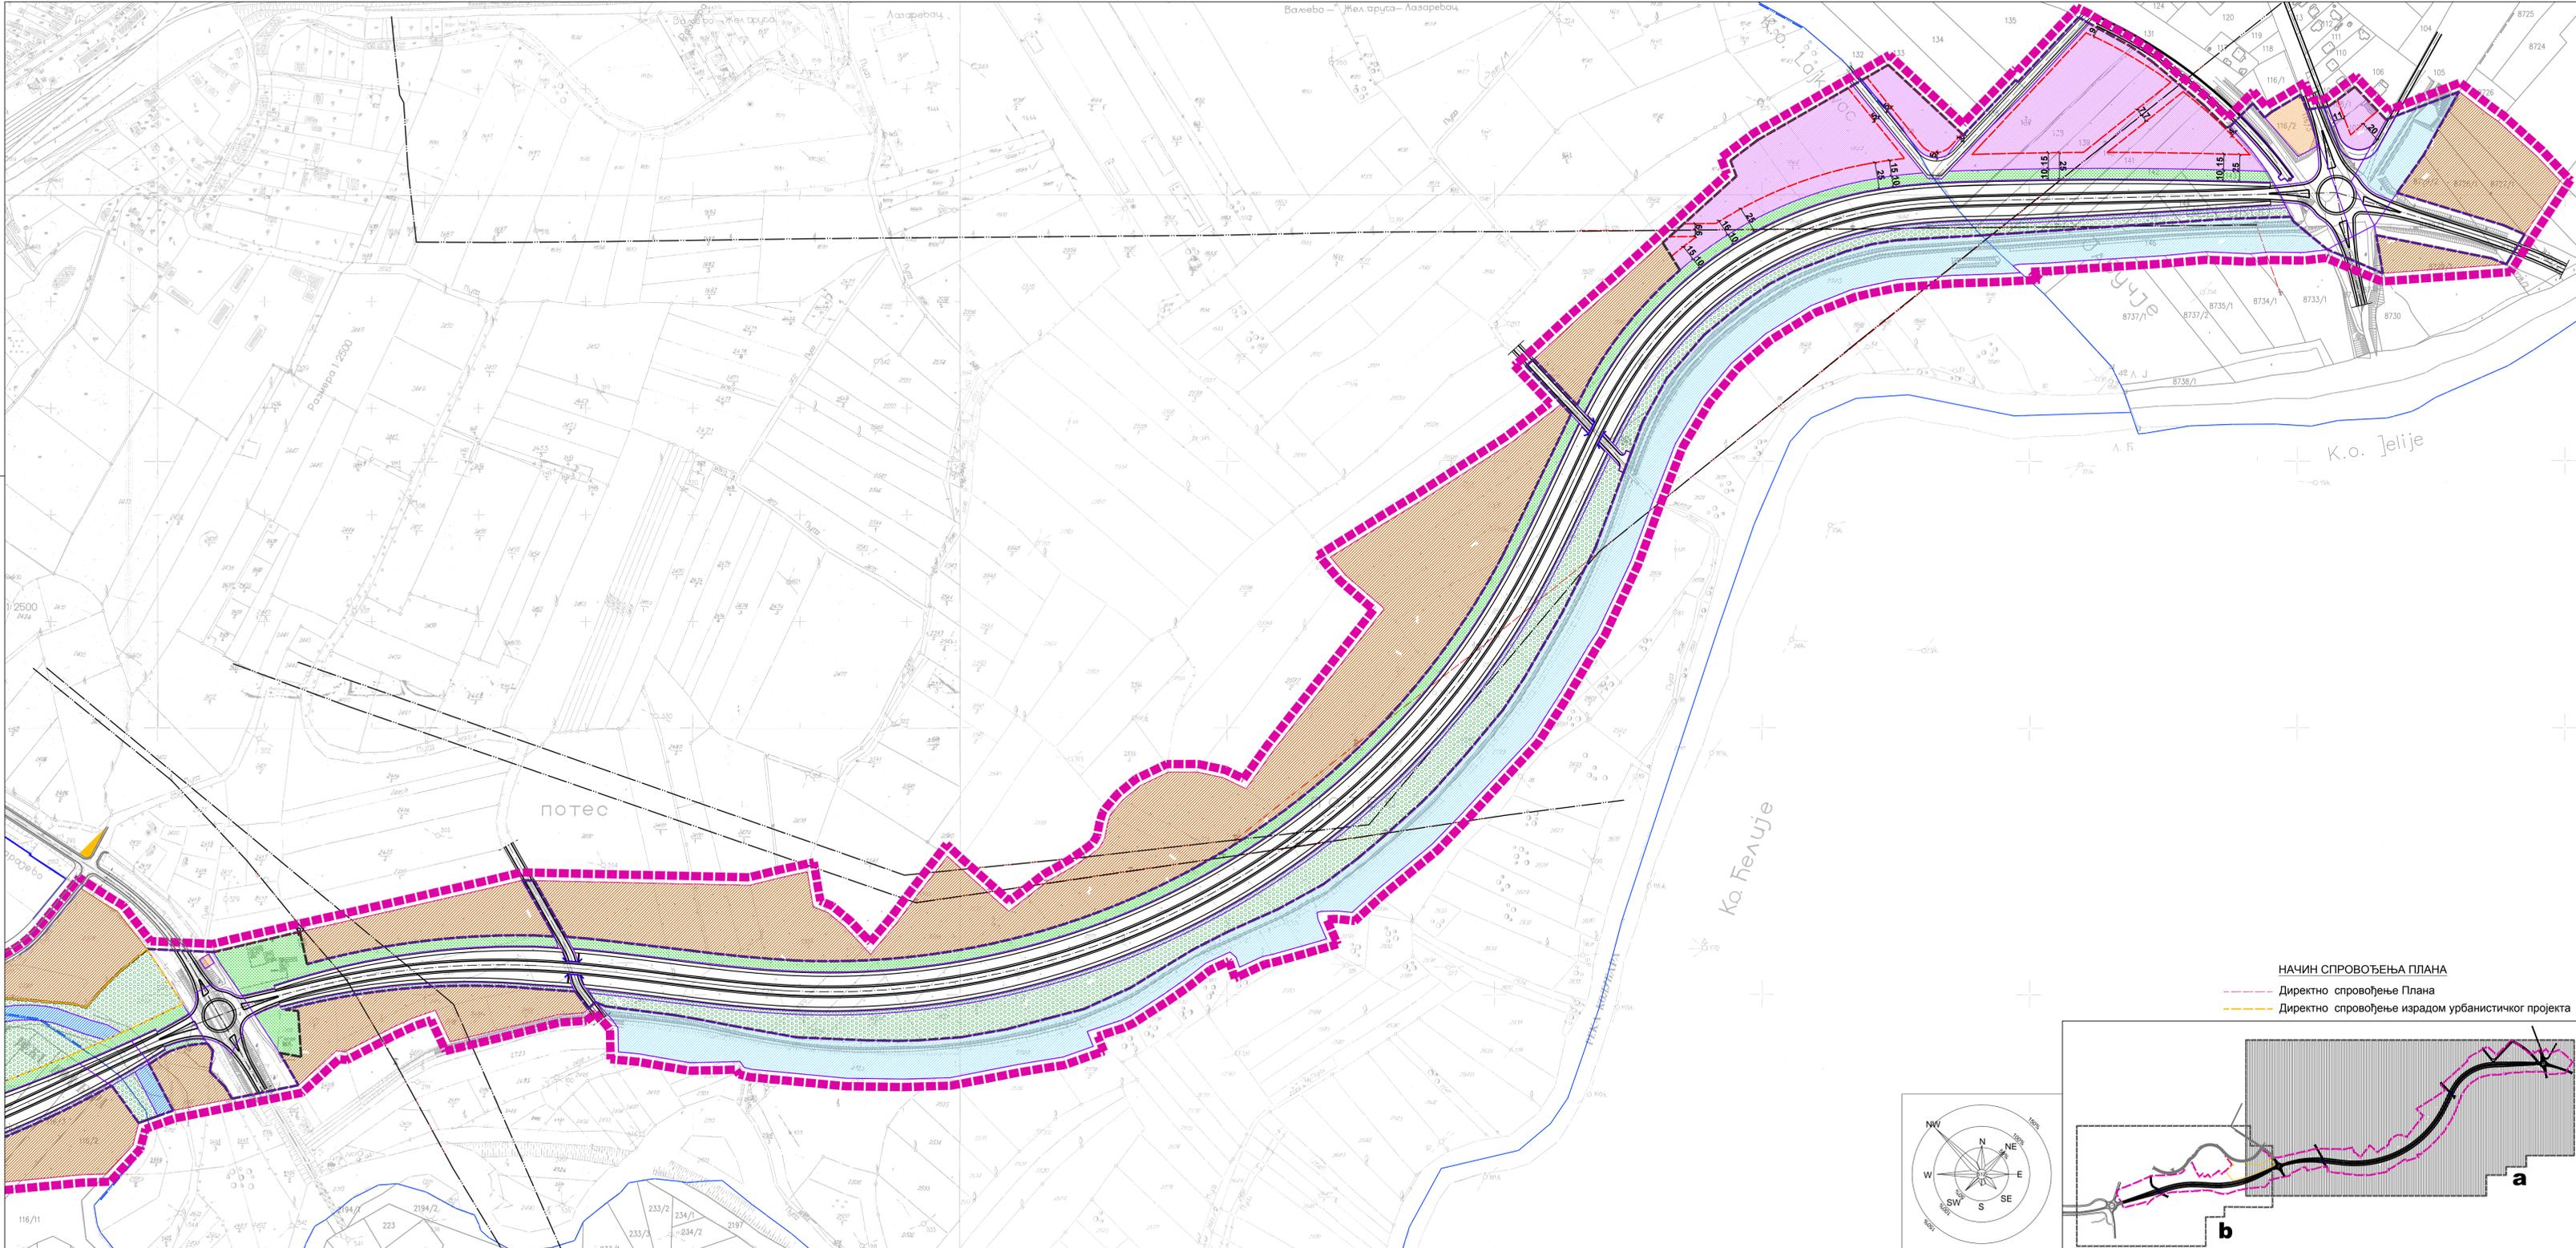

- ЛЕГЕНДА :**
- ГРАНИЦЕ ПЛАНА ДЕТАЉНЕ РЕГУЛАЦИЈЕ
 - ГРАНИЦА КАТАСТАРСКЕ ОПШТИНЕ
 - ГРАНИЦА ГРАЂЕВИНСКОГ ПОДРУЧЈА
 - регулациона линија
 - планирана грађевинска линија
 - далековод
 - ГРАЂЕВИНСКО ПОДРУЧЈЕ
 - ПОВРШИНЕ ЈАВНЕ НАМЕНЕ
 - Путно земљиште
 - Саобраћајнице преузете из важећих планова
 - Заштитно зеленило уз саобраћајницу
 - Заштитно зеленило са рекреацијом
 - Инфраструктурни објекат - ГМРС,ТС
 - ПОВРШИНЕ ОСТАЛИХ НАМЕНА
 - Становање
 - Производња (индустрија и комерцијалне делатности)
 - ВАН ГРАЂЕВИНСКО ПОДРУЧЈЕ
 - пољопривредно земљиште
 - водно земљиште- мелиорациони канал
 - водно земљиште- насип реке Колубаре

- НАЧИН СПРОВОЂЕЊА ПЛАНА**
- Директно спровођење Плана
 - Директно спровођење изразом урбанистичког пројекта

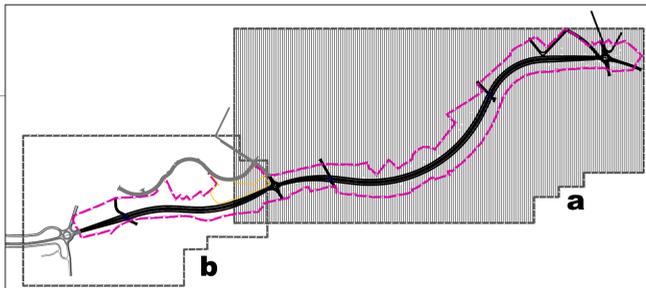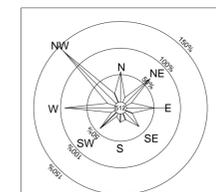

ПЛАН ДЕТАЉНЕ РЕГУЛАЦИЈЕ „ОБИЛАЗНИЦА НА ДРЖАВНОМ ПУТУ I Б РЕДА БРОЈ 27“ ЛАЈКОВАЦ			
НАЗИВ ЛИСТА:	БРОЈ ЛИСТА:		
ПЛАНИРАНА НАМЕНА ПОВРШИНА СА ГРАЂЕВИНСКИМ ЛИНИЈАМА			
5.a			
РАЗМЕРА: 1 : 2 500	ДАТУМ: 2017. г.		
РУКОВОДИЛАЦ РАДНОГ ТИМА: Јадранка Каралић дипл. инж. арх.	ДИРЕКТОР: Драган Агатуновић		
<table border="0" style="width: 100%;"> <tr> <td style="width: 50%; vertical-align: top;"> Наручилац: Општина Лајковац </td> <td style="width: 50%; vertical-align: top;"> 12084 ISO 9001:2008 SRPS ISO 9001:2008 </td> </tr> </table>		Наручилац: Општина Лајковац	12084 ISO 9001:2008 SRPS ISO 9001:2008
Наручилац: Општина Лајковац	12084 ISO 9001:2008 SRPS ISO 9001:2008		
ОБРАЂИВАЧ: "ИНФОПЛАН" Д.О.О. АРАНЂЕЛОВАЦ			