







ПЛАН ДЕТАЉНЕ РЕГУЛАЦИЈЕ „ОБИЛАЗНИЦА НА ДРЖАВНОМ ПУТУ I Б РЕДА БРОЈ 27“ ЛАЈКОВАЦ

ЛЕГЕНДА :

- ▬▬▬▬ ГРАНИЦЕ ПЛАНА ДЕТАЉНЕ РЕГУЛАЦИЈЕ
- ▬▬▬▬ ГРАНИЦА КАТАСТАРСКЕ ОПШТИНЕ
- ▬▬▬▬ ГРАНИЦА ГРАЂЕВИНСКОГ ПОДРУЧЈА
- ▬▬▬▬ РЕГУЛАЦИОНА ЛИНИЈА
- ЕЛЕКТРОИНСТАЛАЦИЈЕ**
- 1E3S ПОСТОЈЕЋИ ДВ 35kV
- 1E3S ПОСТОЈЕЋИ ДВ 35kV - УКИДА СЕ
- 1E3S ПЛАНИРАНИ ДВ 35kV - ИЗМЕШТЕНА ТРАСА
- 1E10 ПОСТОЈЕЋИ ДВ 10kV
- 1E10 ПОСТОЈЕЋИ ДВ 10kV - УКИДА СЕ
- 1E10 ПЛАНИРАНИ КАБЛ. ВОД 10kV
- 1E10 ПОСТОЈЕЋА ТС 10/0.4kV
- 1E10 ПЛАНИРАНА ТС 10/0.4kV
- 1E1S ПЛАНИРАНИ КАБЛ ЈАВНЕ РАСВЕТЕ
- 1E1S ПЛАНИРАНА ЕЛЕКТРОЕНЕРГЕТСКА КАНАЛИЗАЦИЈА
- ВОДОВОД**
- ▬▬▬▬ ПОСТОЈЕЋА ВОДОВОДНА МРЕЖА
- ▬▬▬▬ ПЛАНИРАНА ВОДОВОДНА МРЕЖА
- ФЕКАЛНА КАНАЛИЗАЦИЈА**
- ▬▬▬▬ ПОСТОЈЕЋА ФЕКАЛНА КАНАЛИЗАЦИЈА
- ▬▬▬▬ ПЛАНИРАНА ФЕКАЛНА КАНАЛИЗАЦИЈА
- АТМОСФЕРСКА КАНАЛИЗАЦИЈА И ОДВОДЊАВАЊЕ**
- ▬▬▬▬ ПЛАНИРАНА АТМОСФЕРСКА КАНАЛИЗАЦИЈА
- ▬▬▬▬ ПЛАНИРАНИ ОТВОРЕНИ ОДВОДНИ КАНАЛИ
- ▬▬▬▬ ЦЕВАСТИ ПРОПУСТ Ø1000мм
- SMU ТАЛОЖНИК СА СЕПАРАТОРОМ МАСТИ И УЉА
- ЕЛЕКТРОНСКА КОМУНИКАЦИОНА ИНФРАСТРУКТУРА**
- ▬▬▬▬ ПОСТОЈЕЋИ ТТ КАБЛ
- ▬▬▬▬ ПОСТОЈЕЋИ ТТ ОПТИЧКИ КАБЛ
- ▬▬▬▬ ПЛАНИРАНИ МАГИСТРАЛНИ ГАСОВОД ДО 16bara
- ▬▬▬▬ ПЛАНИРАНИ МАГИСТРАЛНИ ГАСОВОД ДО 50bara
- ▬▬▬▬ ПЛАНИРАНЕ ГАСНЕ ИНСТАЛАЦИЈЕ
- ▬▬▬▬ ГЛАВНА МЕРНО-РЕГУЛАЦИОНА СТАНИЦА

НОРМАЛНИ ПРОФИЛ СА ШЕМАТСКИМ ПРЕСЕКОМ ПОДЗЕМНИХ ИНСТАЛАЦИЈА Р 1:100

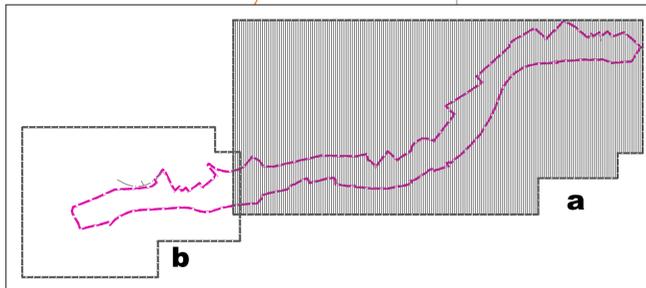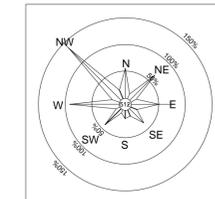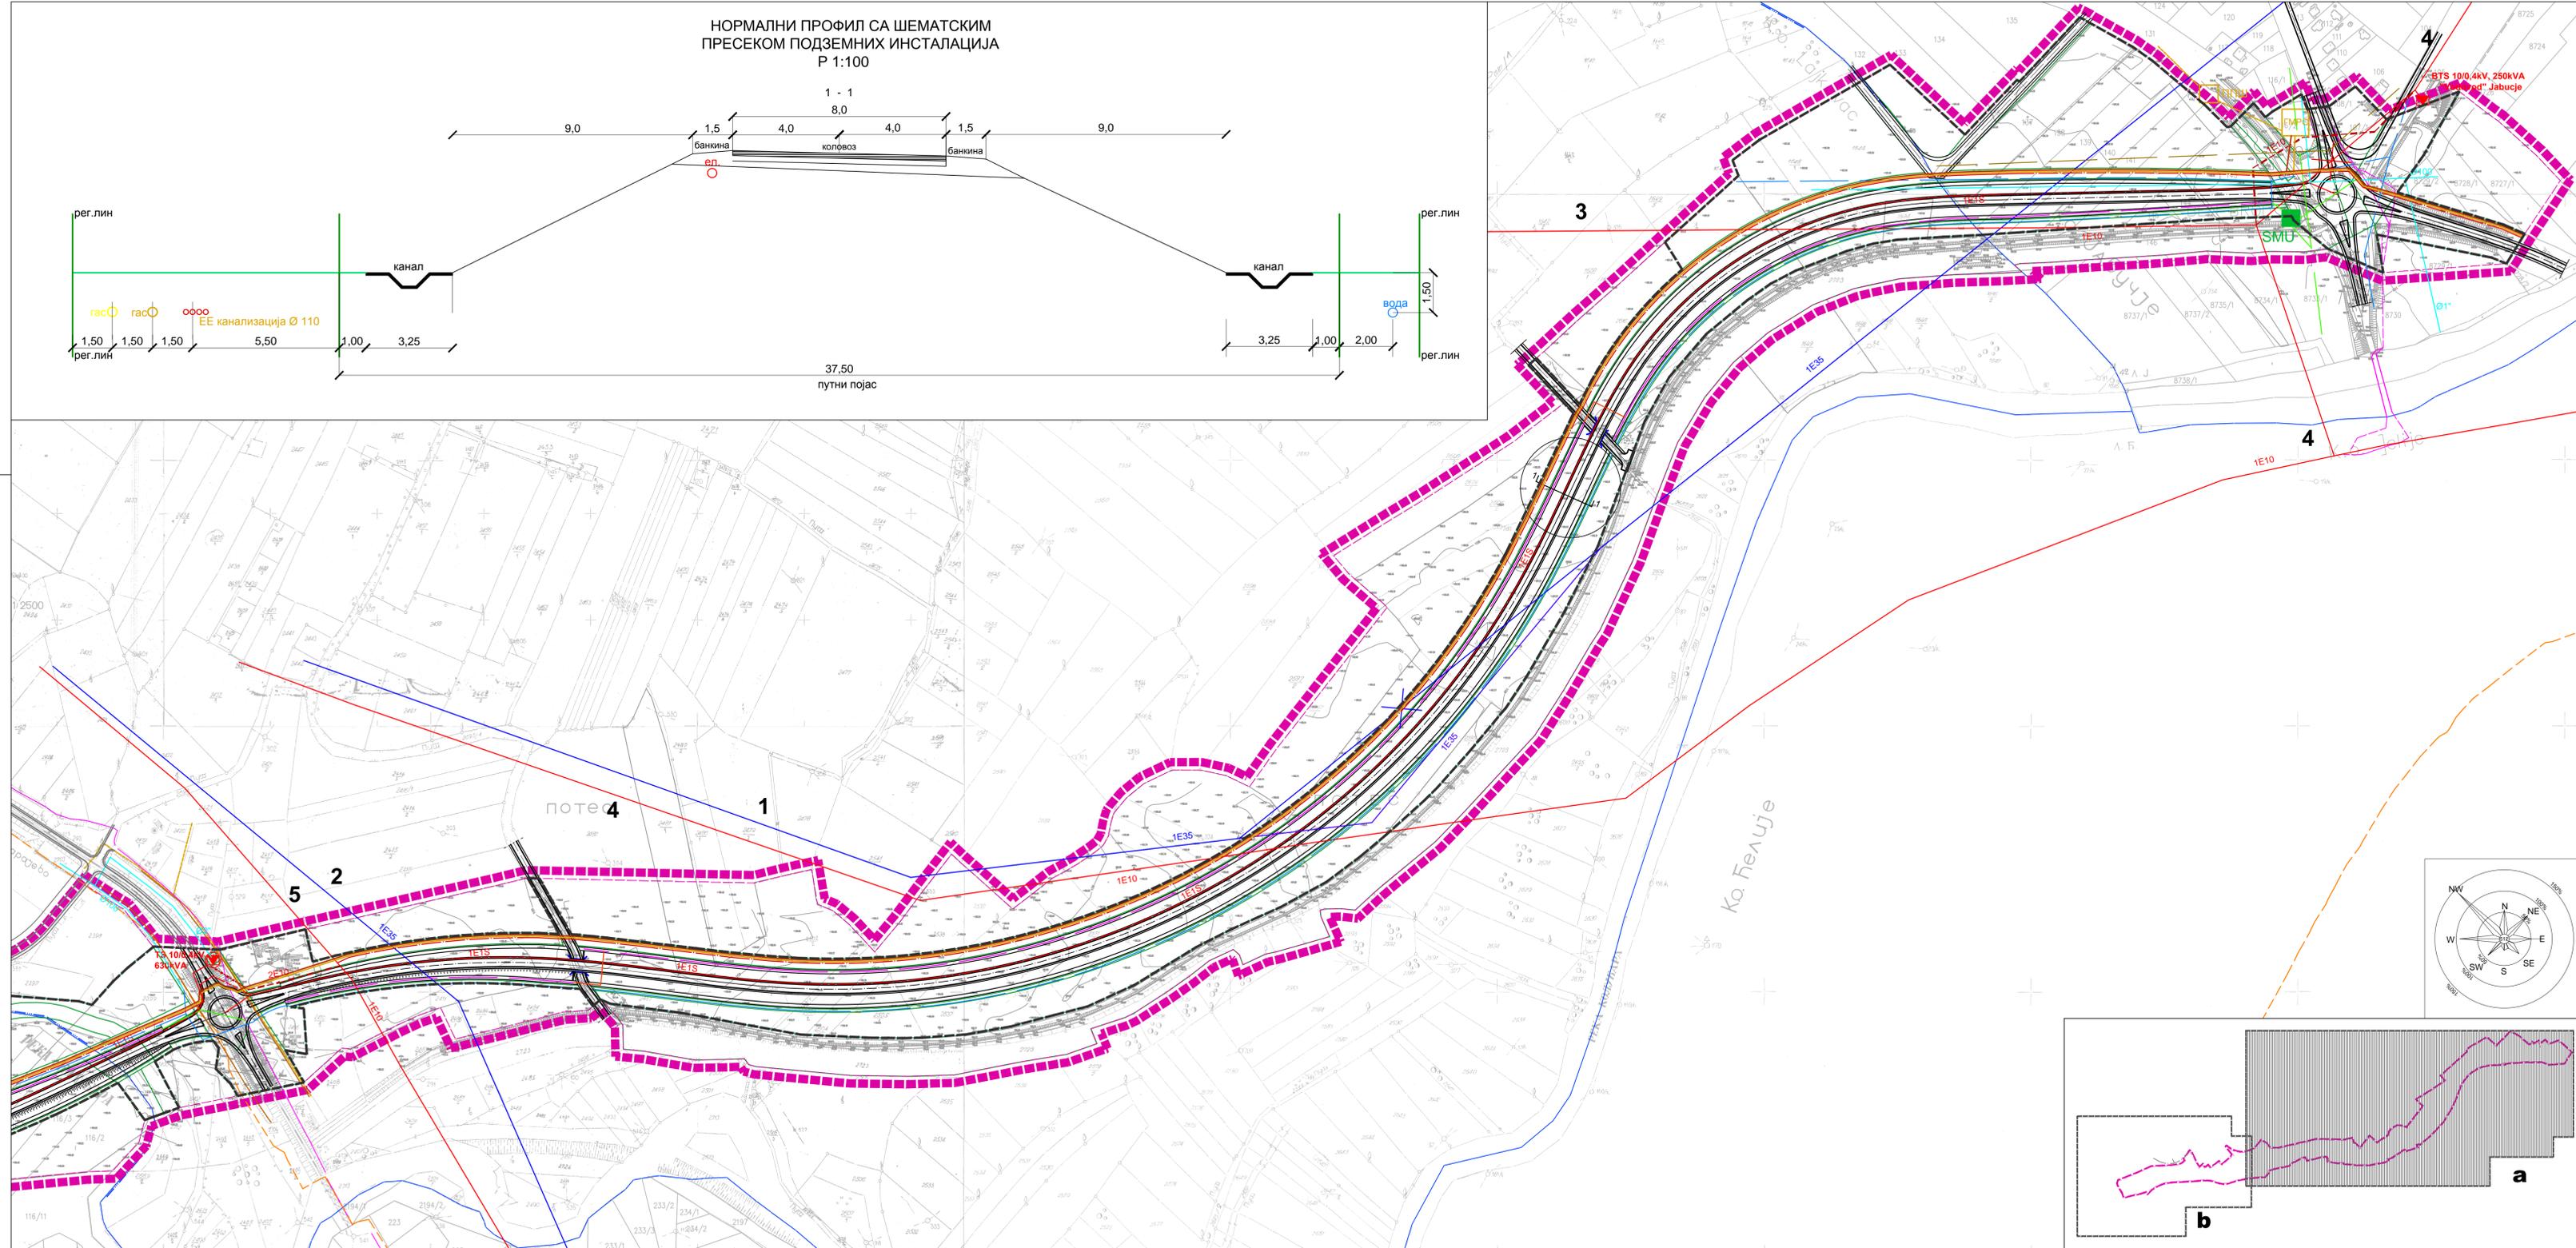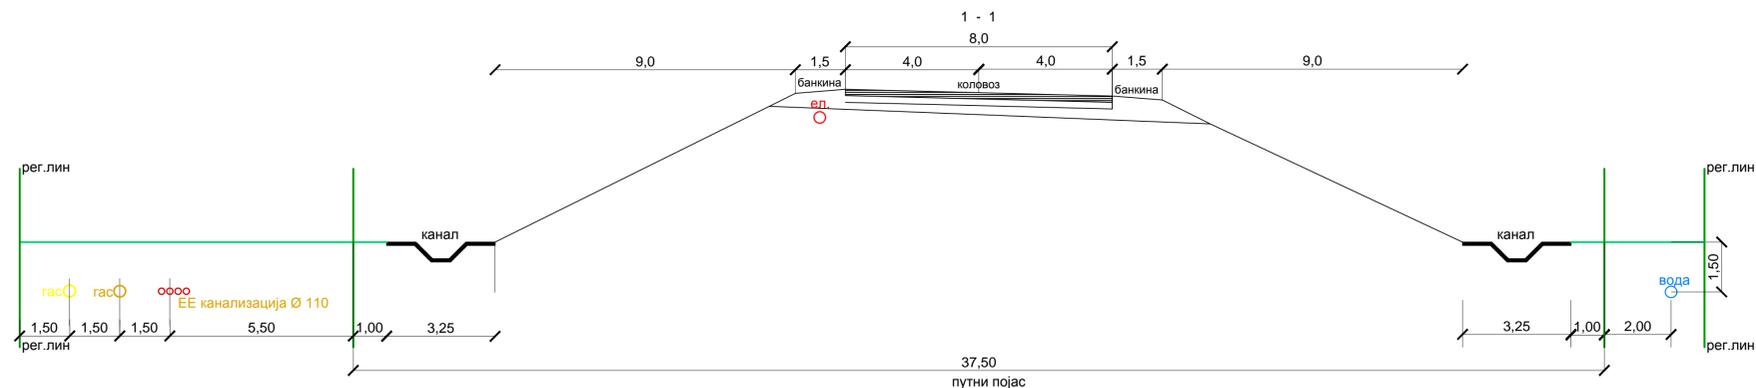

ПЛАН ДЕТАЉНЕ РЕГУЛАЦИЈЕ „ОБИЛАЗНИЦА НА ДРЖАВНОМ ПУТУ I Б РЕДА БРОЈ 27“ ЛАЈКОВАЦ	
НАЗИВ ЛИСТА:	БРОЈ ЛИСТА:
ПЛАН МРЕЖЕ И ОБЈЕКТА КОМУНАЛНЕ ИНФРАСТРУКТУРЕ	
РАЗМЕРА: 1 : 2 500	ДАТУМ: 2017. г.
РУКОВОДИЛАЦ РАДНОГ ТИМА: Јадранка Каралић дипл. инж. арх.	ДИРЕКТОР: Драган Агатуновић
Наручилац: Општина Лајковац	
ОБРАЂИВАЧ: "ИНФОПЛАН" Д.О.О. АРАНЂЕЛОВАЦ	

6.a

