


ИЗМЕНЕ И ДОПУНЕ  
ПЛАНА ГЕНЕРАЛНЕ РЕГУЛАЦИЈЕ  
ЗА НАСЕЉЕ ЛАЈКОВАЦ  
НАЦРТ ПЛАНА



ЛЕГЕНДА:

- Граница катастарске парцеле
- Ознака катастарске парцеле
- Граница обухвата плана
- Граница измене и допуне
- Ознака измене и допуне
- Саобраћајне површине и објекти
- Градске магистрале
- Градске саобраћајнице
- Сабирне улице
- Пристапне улице
- Интегрисана улица
- Осовине планираних саобраћајница
- Осовине постојећих саобраћајница
- Регулациона линија
- Регулациона линија = линија тротоара
- Осе саобраћајница са аналитичким тачкама и висинском представом
- АС Автобука станица
- ЖС Железничка станица
- БС Бизнисна станица
- Пешачка зона
- Железничка пруга
- Денивелсани укрштаји
- Пешачки денивелсани укрштаји
- Инфраструктурни коридор
- Аналитичко-геодетски елемент осе саобраћајнице

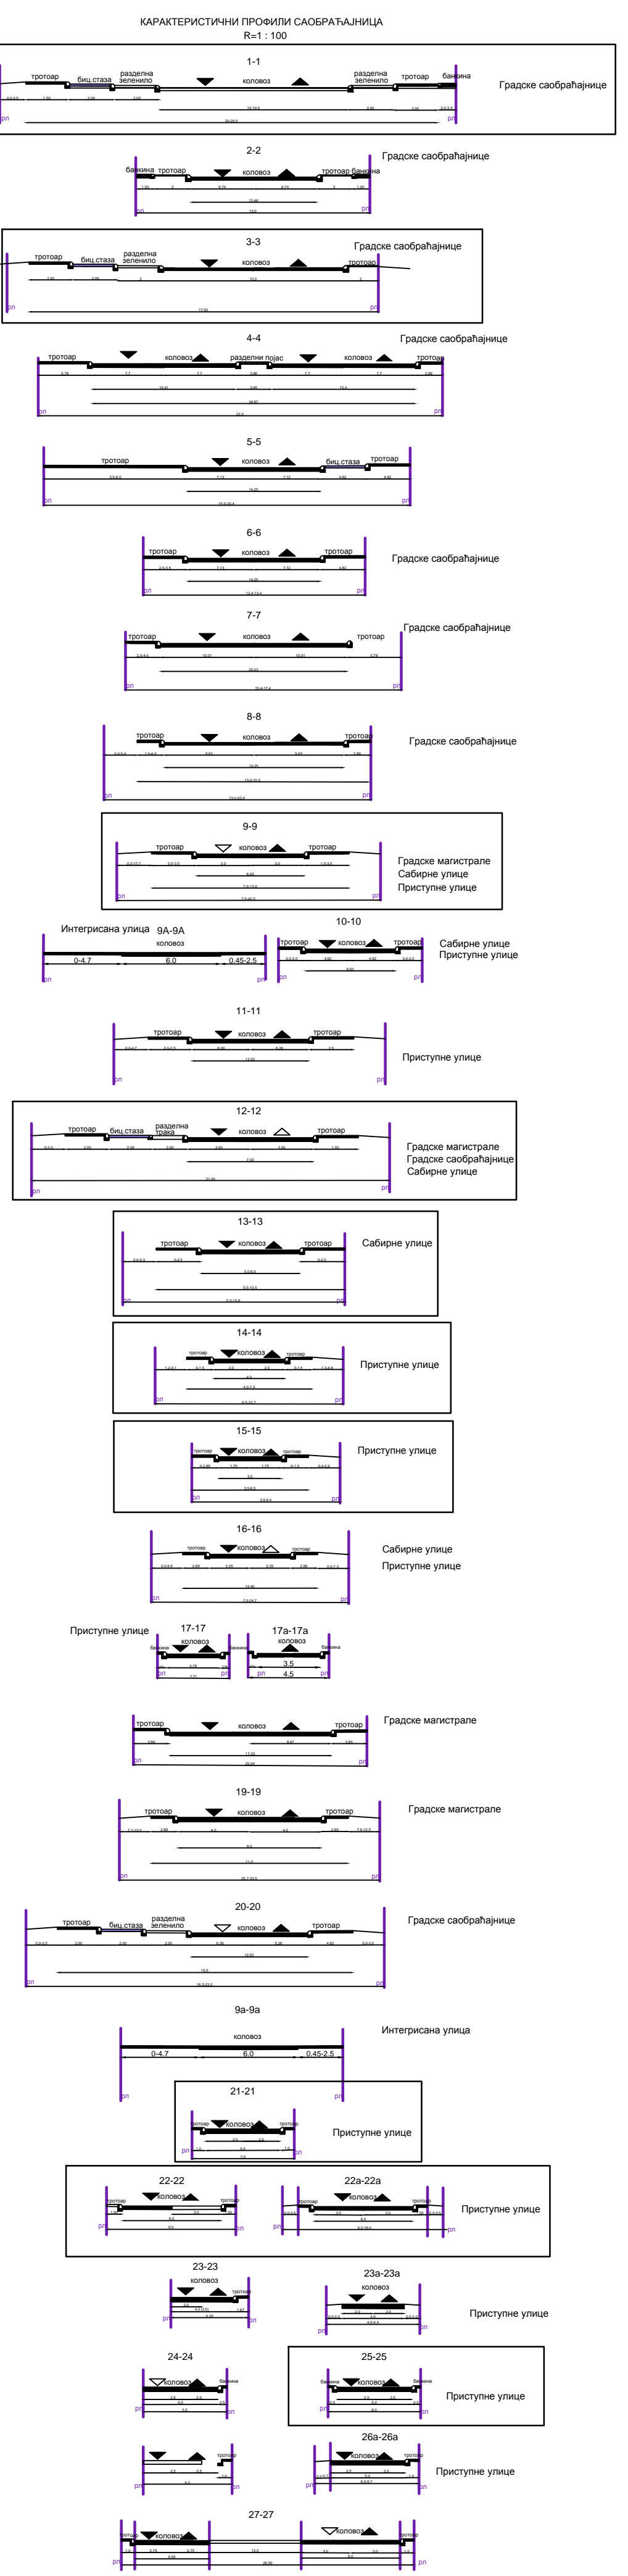

ПЛАНИРАНО САОБРАЋАЈНО РЕШЕЊЕ

Р = 1:5000 лист бр. 04



Одговорни урбаниста  
Зоран Сretenković, дипл. инж. арх.

Урбаниста  
Наташа Тивковић, дипл. инж. саобр.

Директор  
Андреја Андрић, дипл. инж. грађ.

ноябрь, 2024. г.