


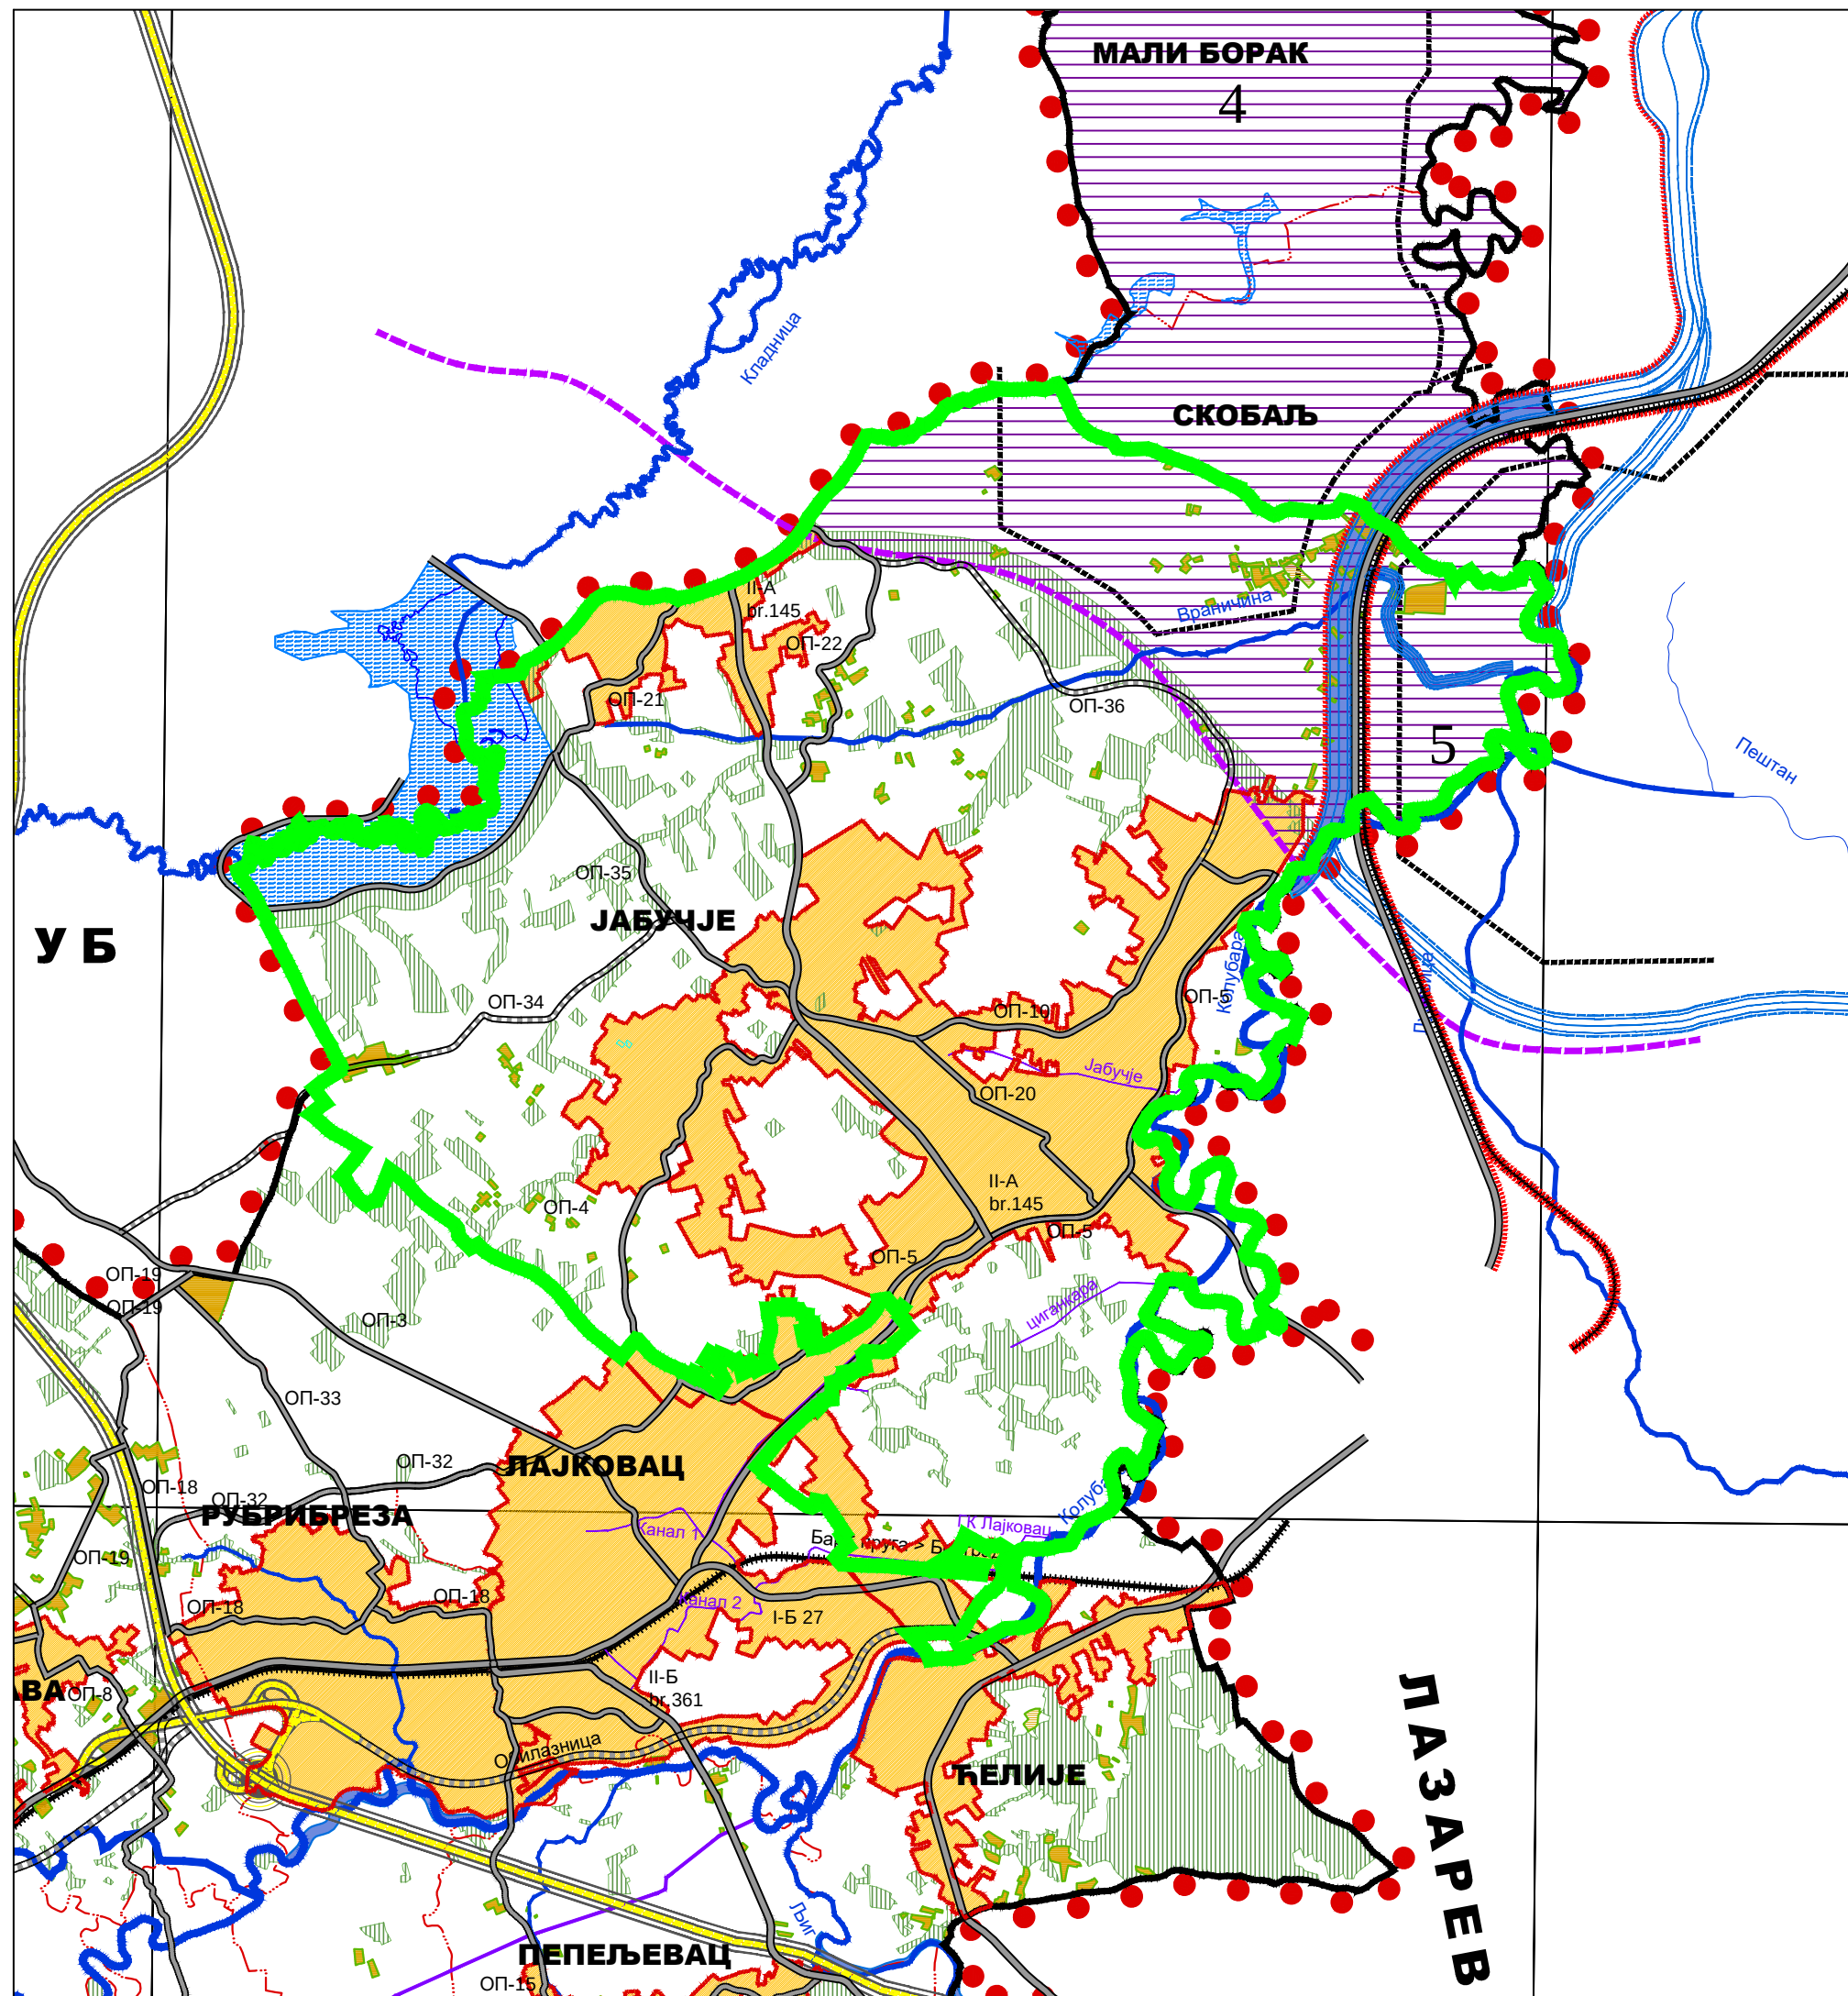

ЛЕГЕНДА

Граница просторног плана

Граница суседних општина

Граница катастарских општина

НАМЕНА ЗЕМЉИШТА

Грађевинско земљиште

Граница грађевинског подручја насеља

Планирани простор за изградњу

Грађевинско земљиште ван грађевинског подручја

Рударски басен - Експлоатационо подручје

Орјентациона граница експлоатационог подручја

Граница експлоатационог поља: 3 - "Тамнава - источно поље"; 4 - "Тамнава - западно поље"; 5 - поље "Ф" и "Г" ("јужно поље")

Посебне намене

Каменоломи

Пољопривредно земљиште

Шумско земљиште

Водно земљиште

Постојећа акумулација

Граница резервисаног простора за израду ПДР за изградњу ретензије Маркова Црква са ретензионом браном, (КМУ 147,1mm)

Реке

Планирано речно корито

Канал

САОБРАЋАЈНА ИНФРАСТРУКТУРА

Пруга (Београд) Ресник-Врбница (Бар)

Аутопут Е-763

Коридор за трајно измештање инфраструктурних система

Путна мрежа(постојеће/планирано)

Петља "Лајковац"

ПЛАН ГЕНЕРАЛНЕ РЕГУЛАЦИЈЕ ЗА НАСЕЉЕНО МЕСТО ЈАБУЧЈЕ

НАЦРТ ПЛАНА

Граница плана

ИЗВОД ИЗ ИЗМЕНА И ДОПУНА ПП-а ОПШТИНЕ

ЛАЈКОВАЦ-усаглашавање са одредбама Закона

о планирању и изградњи

/Реферална карта бр.1 - намена простора/

P = 1:50 000

лист бр. 2.1

УРБАНПРОЈЕКТ - ПРЕДУЗЕЋЕ ЗА КОНСАЛТИНГ, УРБАНИЗАМ, ПРОЈЕКТОВАЊЕ И ИНЖЕЊЕРИНГ

Одговорни урбаниста
Зорица Сретеновић, дипл. инж. арх.

Handwritten signature of Zorica Sretenović.

Директор
Андреја Андрић, дипл. инж. грађ.

Handwritten signature of Andreja Andrić.

септембар, 2026. г.