
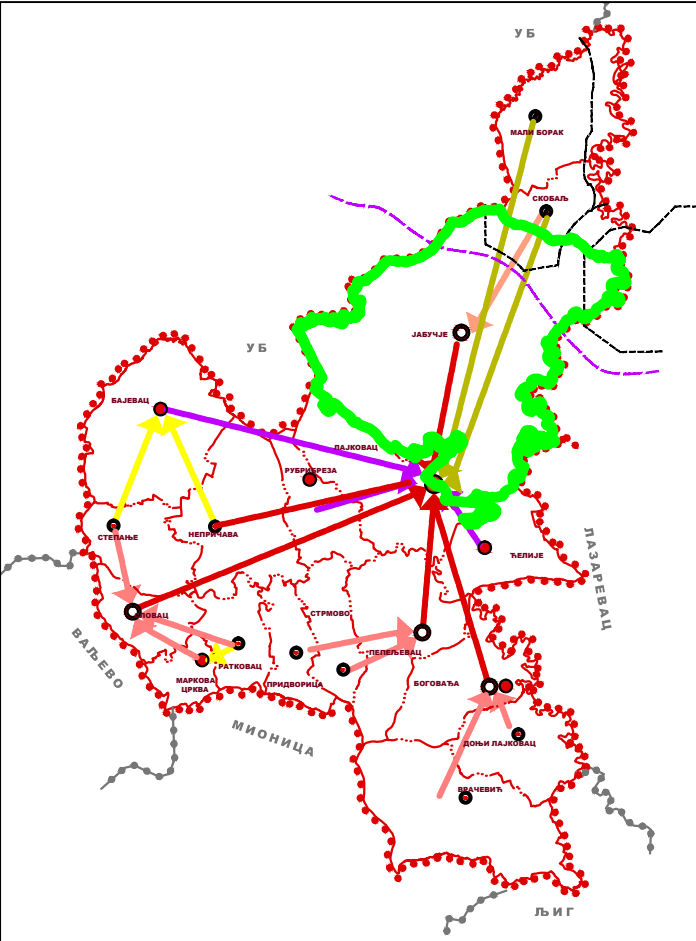


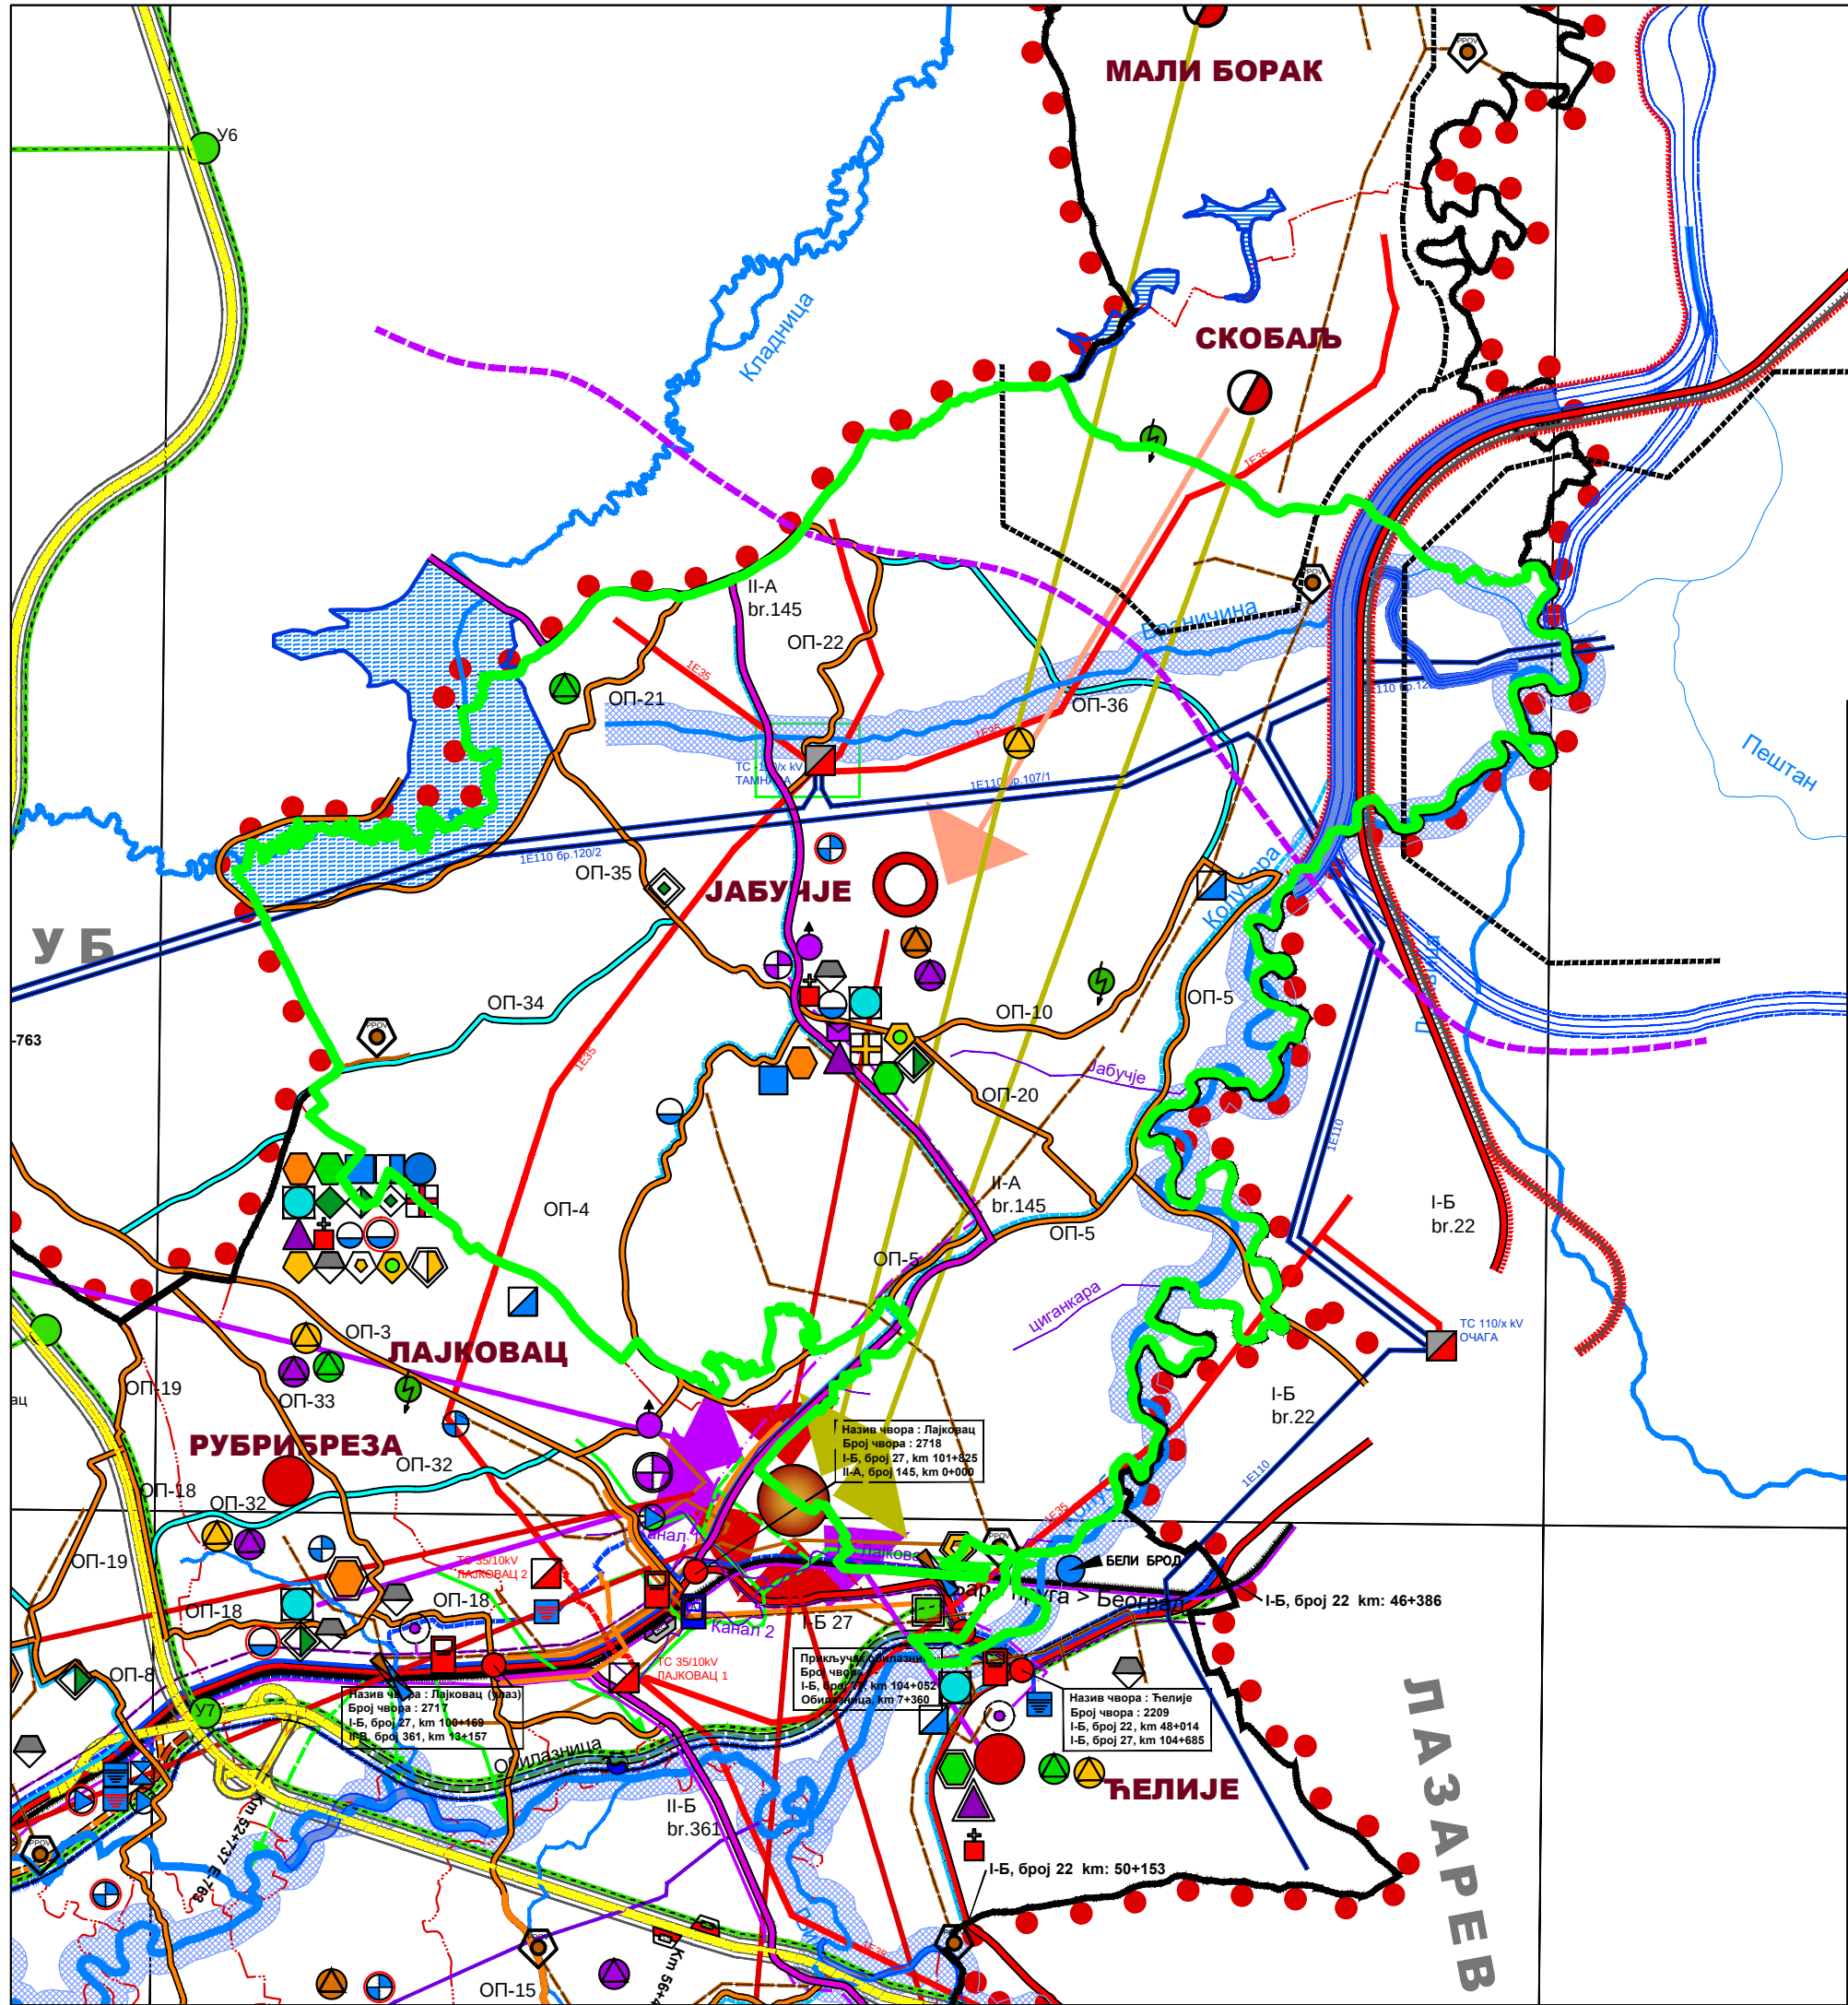

ФУНКЦИОНАЛНЕ ВЕЗЕ НАСЕЉА

- Везе између центра општине и секундарног центра
- Веза између центра општине и насеља са специфичном функцијом
- Веза између секундарног центра и осталих насеља
- Везе између насеља са специфичном функцијом и осталих насеља
- Правци исељавања становништва из насеља која нестају

- ЛЕГЕНДА**
- Граница просторног плана
 - Граница суседних општина
 - Граница катастарских општина
 - Граница експлоатационог поља: 3 - "Тамнава - источно поље"; 4 - "Тамнава - западно поље"; 5 - поље "Ф" и "Г" ("Јужно поље")
 - Орјентациона граница експлоатационог подручја

- МРЕЖА НАСЕЉА ОПШТИНЕ**
- Општински центар
 - Центар заједнице насеља
 - Насеље са специфичном функцијом
 - Насеље које нестаје
 - Остала насеља

- СЕКТОРИ РАЗВОЈА**
- пољопривредна производња
 - привредни и индустријски објекти
 - туристички и угоститељски објекти
 - услугне делатности

- ЈАВНИ САДРЖАЈИ**
- постојеће планирано

- ДЕЧА ЗАШТИТА**
- вртић
 - предшколске установе
- ОБРАЗОВАЊЕ**
- осморазредна о.ш.
 - четвороразредна о.ш.
 - средња школа
- СОЦИЈАЛНА ЗАШТИТА**
- објекат социјалне заштите
- ОСНОВНА ЗДРАВСТВЕНА ЗАШТИТА**
- дом здравља
 - здравствена станица
 - амбуланта

- СПОРТ И РЕКРЕАЦИЈА**
- спортски центар
 - отворени/затворени терени
 - базен

- КУЛТУРА И РЕЛИГИЈА**
- објекти културе (музеји, библиотеке, културни центар...)
 - верски објекти

- УПРАВА**
- органи управе и администрације
- КОМУНАЛНИ ОБЈЕКТИ**
- зелена пијаца
 - агро-бизнис центар (сточна пијаца)
 - гробље
 - ватрогасна станица
 - ветеринарска амбуланта
 - скупљачка и рециклажна станица
 - регионална депонија

САОБРАЋАЈНА ИНФРАСТРУКТУРА

- Пруга (Београд) Ресник-Врбница (Бар)
- Аутопут Е-763 у изградњи
- Државни пут I реда
- Државни пут II реда
- Инфраструктурни коридор (измештене деонице пруге Београд-Бар и државног пута Ib реда 22)
- Планирана обилазница на државном путу Ib реда 27 варијанте обилазнице
- Општински пут
- Планирани општински пут
- Аутобуска станица
- Железничка станица
- Бензинска станица
- Одмориште уз аутопут (тип 2)
- Укрштај државних путева

ЕЛЕКТРОИНСТАЛАЦИЈЕ

- 1Е400 Планирани далековод 400kV
- 1Е220 Постојећи далековод 220kV
- 1Е110 Постојећи далековод 110kV
- 1Е35 Постојећи далековод 35kV
- 1Е35 Постојећи кабал 35kV
- Постојећа ТС 110/x
- Постојеће ЕВП Словац
- Постојећа ТС 35/10kV

ЕЛЕКТРОНСКА КОМУНИКАЦИОНА ИНФРАСТРУКТУРА

- Оптички кабл (постојећи/планирани)
- Постојећи коаксијални кабл
- Комутациони центар - постојећи/планирани
- Постојећа АТЦ
- Планирани МСАН
- Базне станице
- пошта
- Противградне станице

ХИДРОТЕХНИЧКА ИНФРАСТРУКТУРА

ВОДОВОД И ВОДОПРИВРЕДА

- Планирани регионални водовод Ваљево-Лазаревац
- Магистрални цевовод (постојећи/планирани)
- Дистрибутивни водовод (постојећи/планирани)
- Постројење за прераду воде "Непричава" (ППВ)
- Извориште / бунар (постојећи/планирани)
- Резервоар за воду (постојећи/планирани)
- Пумпна станица (постојећа/планирана)
- Насеља која имају изграђене водоводну мрежу (планира се реконструкција и доградња)
- Насеља за која је урађена пројектна документација за изградњу водовода (преузима се овим планом)
- Насеља за која се планира изградња водоводне мреже (уређајне основе)
- Постојећа акумулација
- Граница резервисаног простора за израду ПДР за изградњу ретензије Маркова Црква са ретензионом браном, (КМУ 147,1mnm)
- Реке
- Планирано речно корито
- Канал
- Појас регулације водотокова
- Хидролошке станице
- воденица — под посебним условима МХЕ
- место прелаза водовода/канализације испод тупа железничке пруге
- КАНАЛИЗАЦИЈА**
- Фекална канализација (постојећи/планирани)
- Постројење за пречишћавање отпадних вода
- Фекална пумпна станица
- Кишна канализација (постојећи/планирани)

ГАСИФИКАЦИЈА

- Планирана траса гасовода високог притиска (16-50 бара)

- Планирана укрштања трасе гасовода

ТОПЛИФИКАЦИЈА

- Магистрални вреловод



Општина Лајковац

ПЛАН ГЕНЕРАЛНЕ РЕГУЛАЦИЈЕ ЗА НАСЕЉЕНО МЕСТО ЈАБУЧЈЕ

НАЦРТ ПЛАНА

Граница плана

ИЗВОД ИЗ ИЗМЕНА И ДОПУНА ПП-а ОПШТИНЕ

ЛАЈКОВАЦ-усаглашавање са одредбама Закона

о планирању и изградњи /Реферална карта бр.2 -

мрежа насеља и инфраструктурни системи/

Р = 1:50 000

лист бр. 2.2

УРБАНПРОЈЕКТ - ПРЕДУЗЕЋЕ ЗА КОНСАЛТИНГ, УРБАНИЗАМ, ПРОЈЕКТОВАЊЕ И ИНЖЕЊЕРИНГ

Одговорни урбаниста
Зорица Сретеновић, дипл. инж. арх.



Директор
Андреја Андрић, дипл. инж. грађ.



септембар, 2026. г.