


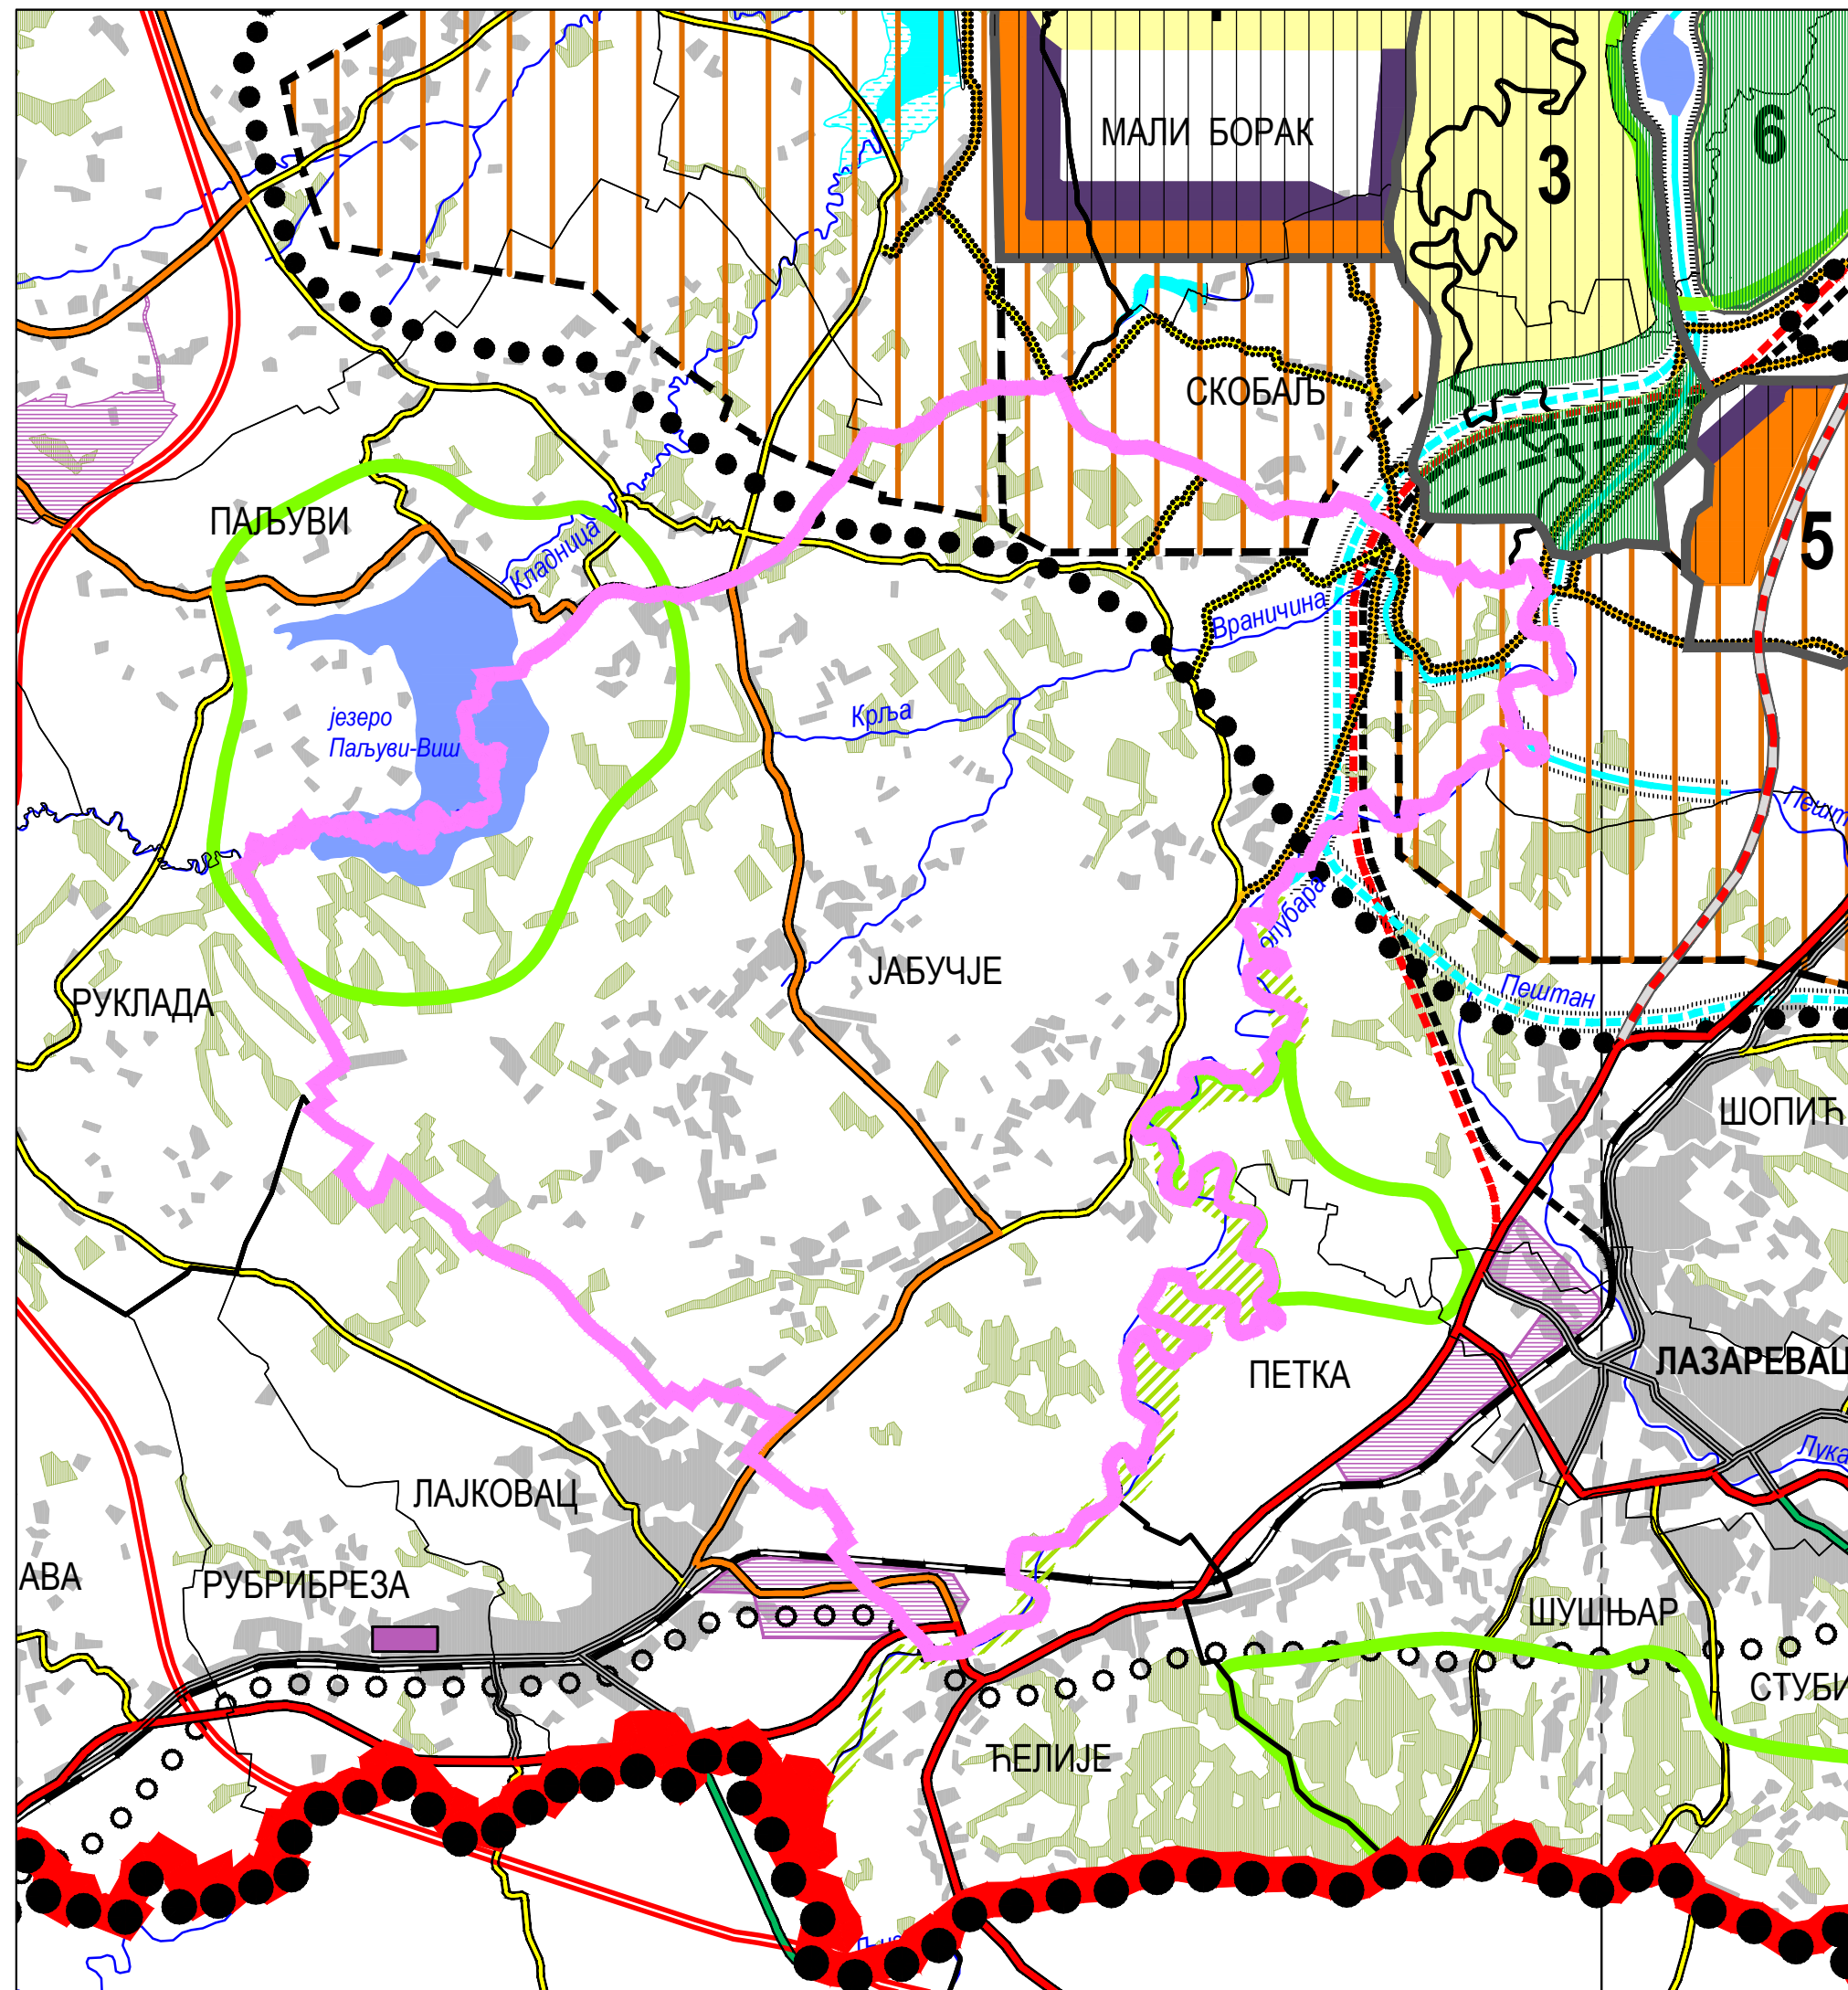

ЛЕГЕНДА:

- ГРАНИЦА ПОДРУЧЈА ПРОСТОРНОГ ПЛАНА
- ГРАНИЦА ОПШТИНЕ
- ГРАНИЦА КАТАСТАРСКЕ ОПШТИНЕ
- ○ ○ ○ ○ ГЕОЛОШКА КОНТУРА "ПРОДУКТИВНОГ" ДЕЛА ЛИГНИТСКОГ БАСЕНА
- ОРИЕНТАЦИОНА ГРАНИЦА ЕКСПЛОАТАЦИОНОГ ПОДРУЧЈА

ПОВРШИНЕ ЗАУЗЕТЕ РУДАРСТВОМ

- КОНТУРА КОПА
- ▤ АКТИВНИ ДЕО КОПА
- ОТКОПАВЊЕ ОТКРИВКЕ
- ▨ РЕМОНТ, СЕРВИС, ПРИПРЕМА УГЉА И СЛ.
- ЗАВРШНА КОНТУРА КОПА
- ||| РЕЗЕРВАЦИЈА ПРОСТОРА ЗА РУДАРСКЕ АКТИВНОСТИ У ПОСТПЛАНСКОМ ПЕРИОДУ
- ЕКСПЛОАТАЦИЈА УГЉА
- ОДЛАГАЊЕ ОТКРИВКЕ

ОЗНАКЕ КОПОВА:

- 1 ПОЉЕ "Ц"
- 2 ПОЉЕ "Д"
- 3 "ТАМНАВА - ИСТОЧНО ПОЉЕ"
- 4 "ТАМНАВА - ЗАПАДНО ПОЉЕ"
- 5 ПОЉЕ "Ф" И "Г" ("ЈУЖНО ПОЉЕ")
- 6 ПОЉЕ "ВЕЛИКИ ЦРЉЕНИ"
- 7 ПОЉЕ "Е"
- 8 ПОЉЕ "РАДЉЕВО"

ЕНЕРГЕТСКИ И ИНДУСТРИЈСКИ КОМПЛЕКСИ

- ЕНЕРГЕТСКО-ИНДУСТРИЈСКИ КОМПЛЕКС
- ЛОКАЦИЈА РЕЗЕРВИСАНА ЗА РУДАРСКО-ЕНЕРГЕТСКО-ИНДУСТРИЈСКИ КОМПЛЕКС
- ПОТЕНЦИЈАЛНЕ ЛОКАЦИЈЕ СОЛАРНИХ ЕЛЕКТРАНА

ДЕПОНИЈЕ ПЕПЕЛА И ШЉАКЕ

- СПОЉНО ОДЛАГАЛИШТЕ

САОБРАЋАЈНИЦЕ

- ДРЖАВНИ ПУТ IА РЕДА (АУТОПУТ БЕОГРАД-ЈУЖНИ ЈАДРАН)
- ДРЖАВНИ ПУТ IБ РЕДА
- ПРИВРЕМЕНО ИЗМЕШТАЊЕ ДРЖАВНИ ПУТ IБ-22
- ДРЖАВНИ ПУТ IIА РЕДА
- ДРЖАВНИ ПУТ IIБ РЕДА
- ОПШТИНСКИ ПУТ
- НЕКАТЕГОРИСАНИ ПУТ
- ИНТЕРНИ ПУТ ЕПС-а
- ГРАДСКА-НАСЕЉСКА УЛИЦА
- ЖЕЛЕЗНИЧКА ПРУГА БЕОГРАД-БАР

- ИНДУСТРИЈСКИ КОЛОСЕК

- ВОДОТОК

- ИЗМЕШТЕНИ ВОДОТОЦИ

- ЈЕЗЕРО/БАРА

- РЕТЕНЗИЈА

- КОРИДОР ЗА ТРАЈНО ИЗМЕШТАЊЕ ИНФРАСТРУКТУРНИХ СИСТЕМА

ОСТАЛЕ НАМЕНЕ

- ШУМЕ
- ПОЉОПРИВРЕДНА ПОВРШИНА
- ▨ ПРОИЗВОДЊА БИОМАСЕ
- ТУРИСТИЧКО-РЕКРЕАТИВНА ЗОНА

РЕКУЛТИВИСАНЕ ПОВРШИНЕ


- ШУМЕ
- ПОЉОПРИВРЕДА
- РАДНА ЗОНА (ПРЕУЗЕТО ИЗ ПРОСТОРНОГ ПЛАНА ИНФРАСТРУКТУРНОГ КОРИДОРА БЕОГРАД - ЈУЖНИ ЈАДРАН, ДЕОНИЦА БЕОГРАД - ПОЖЕГА)
- РЕГИОНАЛНА САНИТАРНА ДЕПОНИЈА
- ГРАДСКА И СЕОСКА НАСЕЉА
- НАСЕЉСКА ПРИВРЕДНА ЗОНА



Општина Лајковац

ПЛАН ГЕНЕРАЛНЕ РЕГУЛАЦИЈЕ ЗА НАСЕЉЕНО МЕСТО ЈАБУЧЈЕ

НАЦРТ ПЛАНА

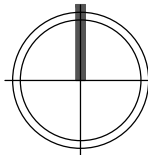

Граница планског подручја

ИЗВОД ИЗ ИЗМЕНА И ДОПУНА ПП-а ПОДРУЧЈА

ЕКСПЛОАТАЦИЈЕ КОЛУБАРСКОГ ЛИГНИТСКОГ

БАСЕНА /Реферална карта бр.1 -

посебна намена простора 2021. године

Р = 1:50 000

лист бр. 3

УРБАНПРОЈЕКТ - ПРЕДУЗЕЋЕ ЗА КОНСАЛТИНГ,
УРБАНИЗАМ, ПРОЈЕКТОВАЊЕ И ИНЖЕЊЕРИНГ

Одговорни урбаниста
Зорица Сретеновић, дипл. инж. арх.



Зорица Р. Сретеновић



Директор
Андреја Андрић, дипл. инж. грађ.

септембар, 2026. г.