


Општина Лајковац

ПЛАН ГЕНЕРАЛНЕ РЕГУЛАЦИЈЕ ЗА НАСЕЉЕНО МЕСТО ЈАБУЧЈЕ

НАЦРТ ПЛАНА

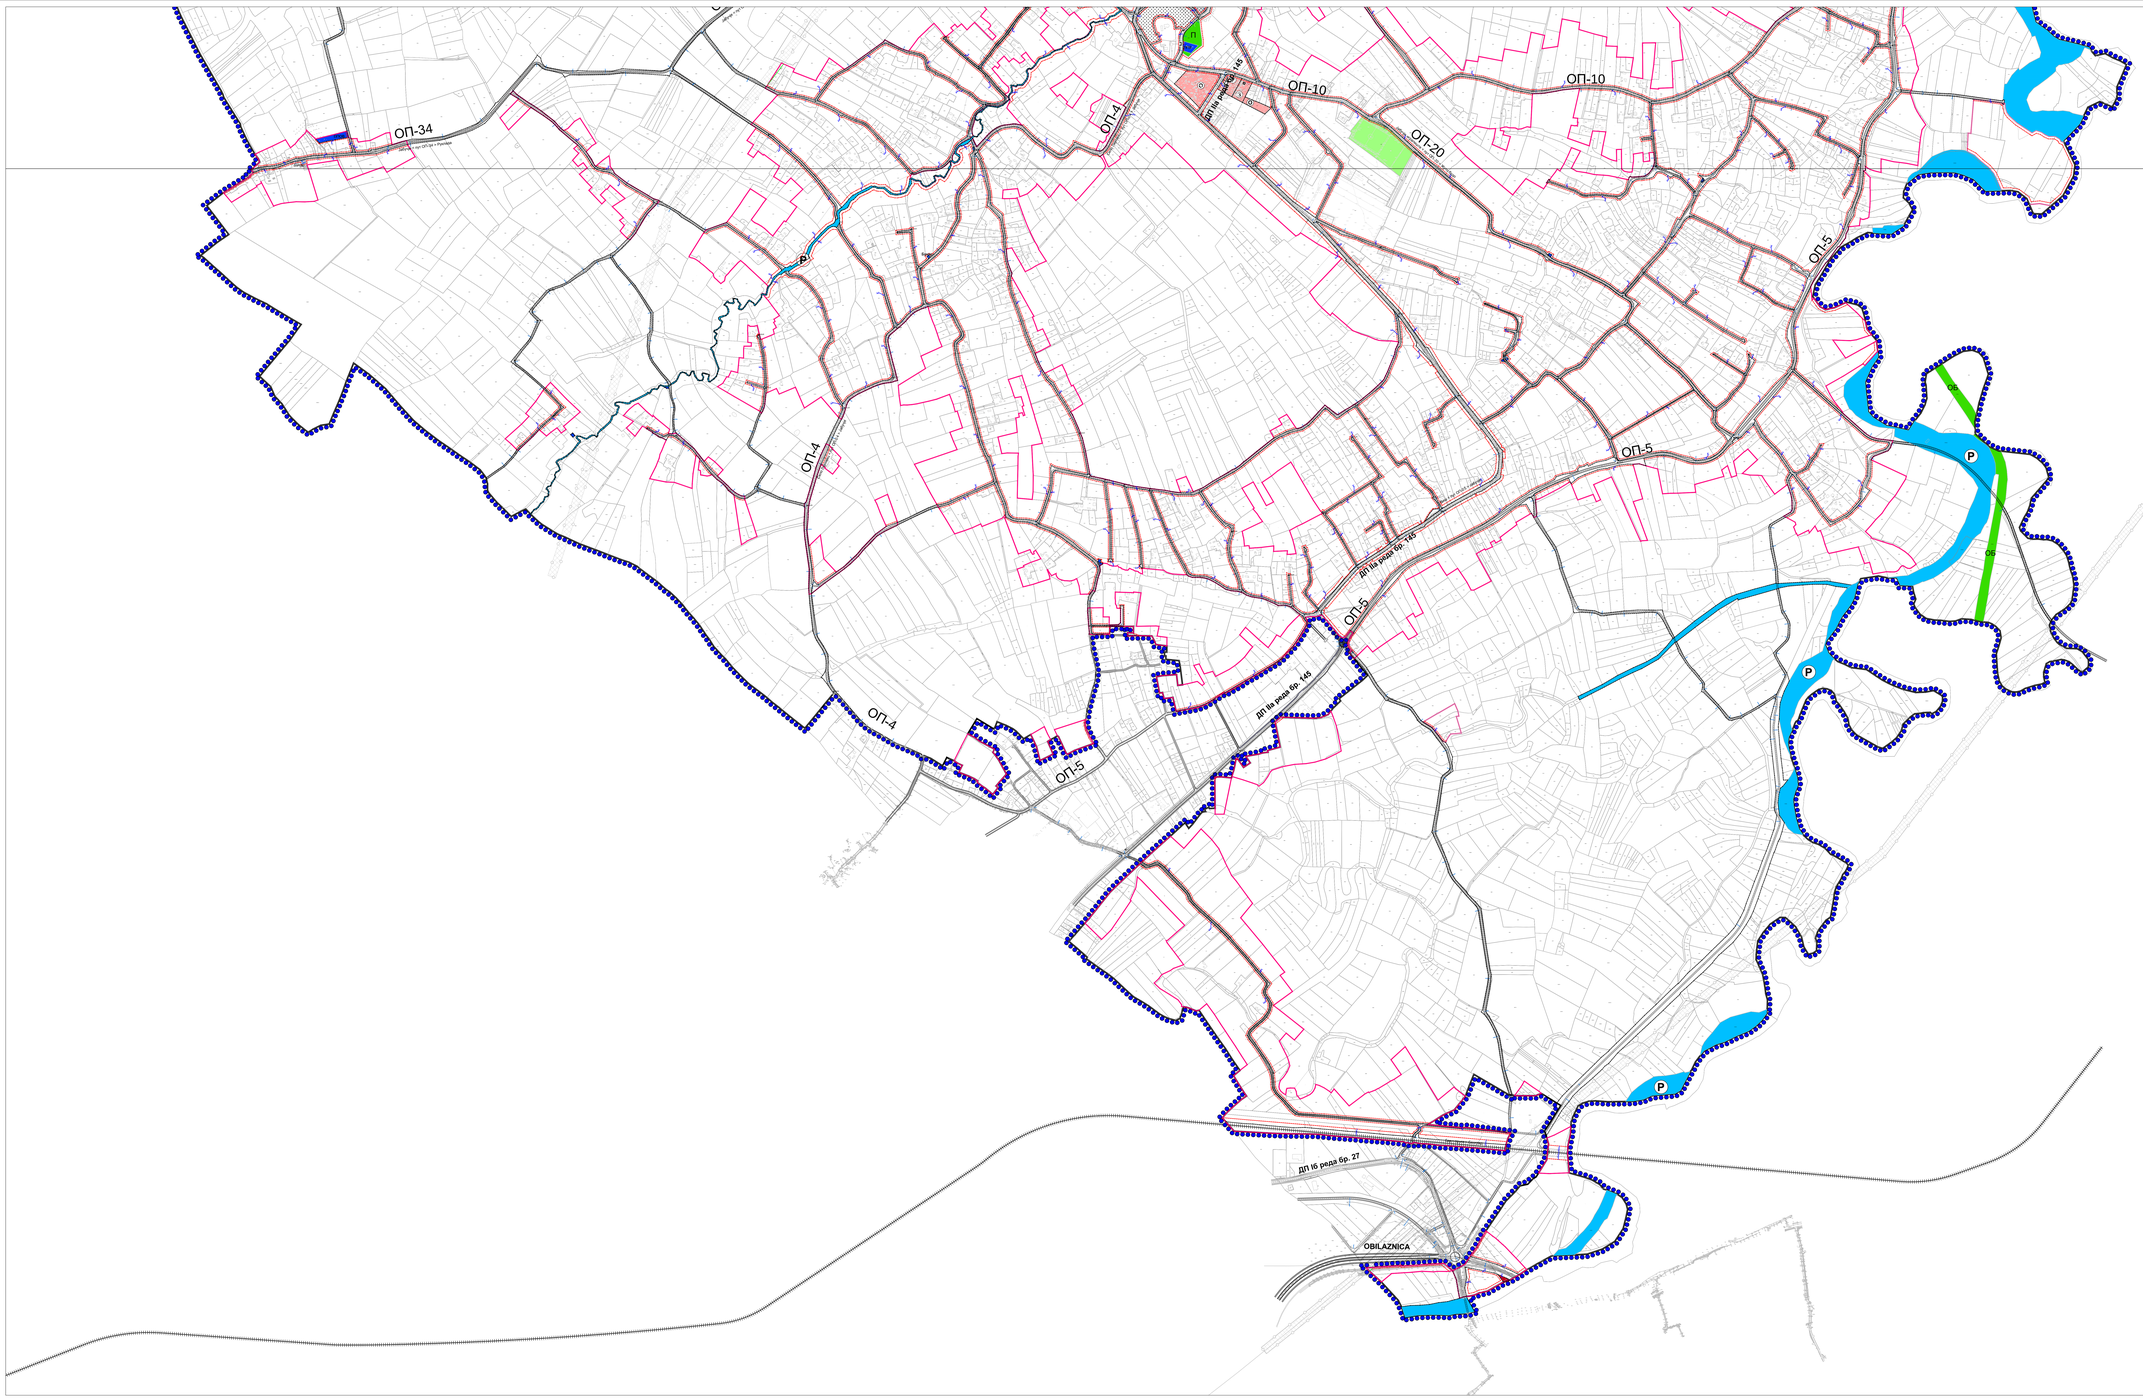

ЛЕГЕНДА:

ГРАНИЦА ГРАЂЕВИНСКОГ ПОДРУЧЈА

УРБАНИСТИЧКА РЕГУЛАЦИЈА

РЕГУЛАЦИОНА ЛИНИЈА

ГРАЂЕВИНСКА ЛИНИЈА - у односу на регулациону линију и постојеће објекте

ГРАЂЕВИНСКА ЛИНИЈА - у односу на ивицу обале акумулационог језера (ЈП ПЕЛЕ)

ГРАЂЕВИНСКА ЛИНИЈА - у односу на заштитни појас електроенергетских водова

ГРАЂЕВИНСКО ПОДРУЧЈЕ

ПОВРШИНЕ ЈАВНЕ НАМЕНЕ

- САОБРАЋАЈНЕ ПОВРШИНЕ
- САОБРАЋАЈНИЦЕ
- ПРУГА
- П — ЗЕЛЕНЕ ПОВРШИНЕ - парк
- ОБ — ЗЕЛЕНЕ ПОВРШИНЕ - одбрамбени бедеми
- ЗЕЛЕНЕ ПОВРШИНЕ
- ПОВРШИНЕ ЗА СПОРТ И РЕКРЕАЦИЈУ
- ПОВРШИНА ЗА ГРОБЉЕ
- У — УПРАВА (дом културе, просторије месне заједнице, пошта)
- О — ПОВРШИНЕ ЗА ОБРАЗОВАЊЕ И ДЕЧИЈУ ЗАШТИТУ
- З — ПОВРШИНЕ ЗА ЗДРАВСТВЕНУ ЗАШТИТУ
- ПОВРШИНЕ И ОБЈЕКТИ У ФУНКЦИЈИ ВОДОПРИВРЕДНЕ ДЕЛАТНОСТИ (ЈВП ПУВК Лајковац)
- ПОВРШИНЕ И ОБЈЕКТИ У ФУНКЦИЈИ ЕНЕРГЕТСКЕ ДЕЛАТНОСТИ (ТС)
- КПБ — ПОВРШИНЕ ЗА ПОВРШИНСКУ ЕКСПЛОАТАЦИЈУ ЛЕЖИШТА МИНЕРАЛНИХ СИРОВИНА - КОЛУБАРСКИ ЛИГНИТСКИ БАСЕН

ПОВРШИНЕ ИЗВАН ГРАЂЕВИНСКОГ ПОДРУЧЈА

- ВОДНО ЗЕМЉИШТЕ
- Р — РЕКА
- А — АКУМУЛАЦИОНО ЈЕЗЕРО

Заштитни појас електроенергетских водова

Граница планског подручја

ПЛАН УРБАНИСТИЧКЕ РЕГУЛАЦИЈЕ

СА ПЛАНОМ ПОВРШИНА ЈАВНЕ НАМЕНЕ

Р = 1:5 000 лист бр. 7.2

УРБАНПРОЈЕКТ - ПРЕДУЗЕЋЕ ЗА КОНСАЛТИНГ, УРБАНИЗАМ, ПРОЈЕКТОВАЊЕ И ИНЖЕЊЕРИНГ

Одговорни урбаниста
Зорица Сретеновић, дипл. инж. арх.

Директор
Андреја Анђић, дипл. инж. грађ.

септембар, 2026. г.