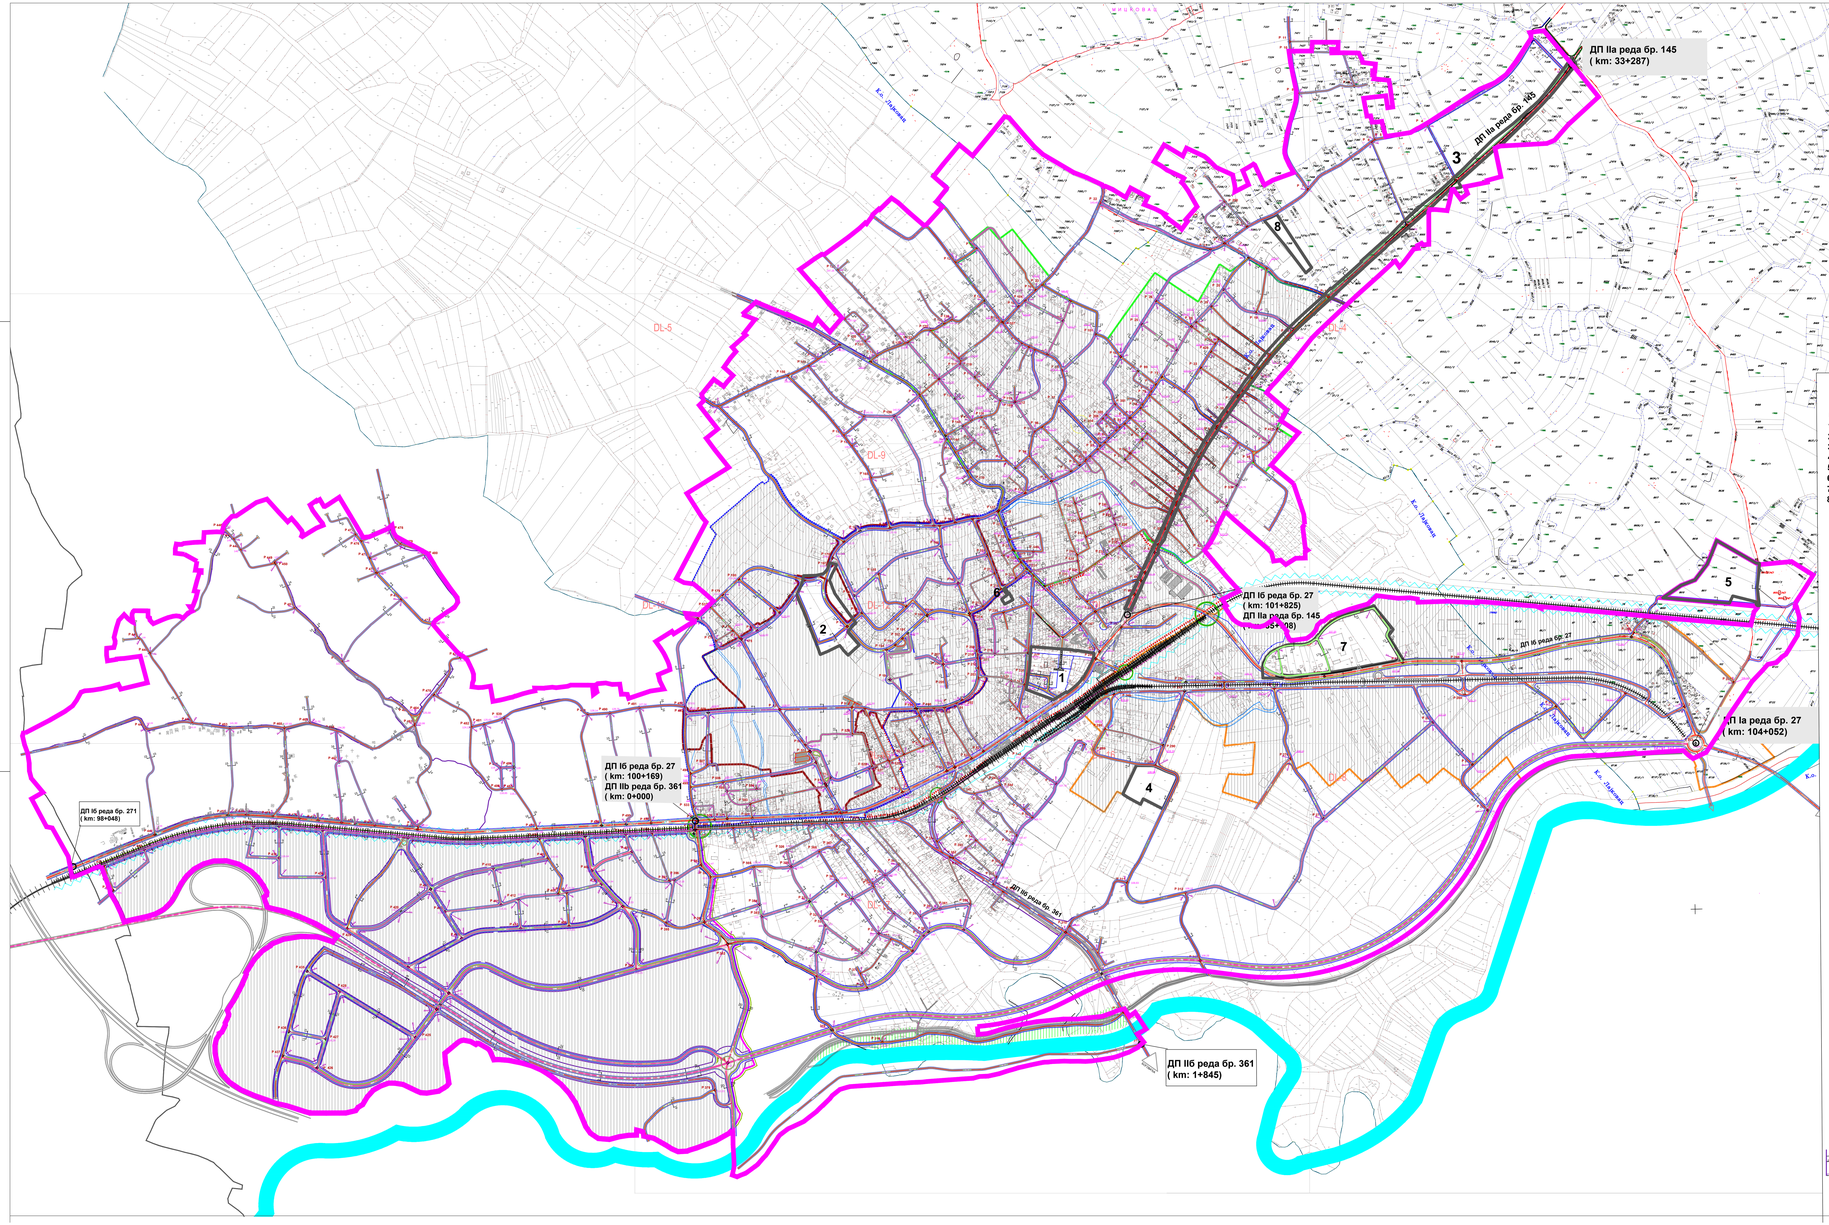

Легенда

ГРАНИЦА ИЗМЕНА И ДОПУНА ПЛАНА

1 Измена 1. Промена намене у складу са Изјавним урбанистичким решењем
2 Измена 2. Промена намене за потребе преселења мештана Скобаља
3 Измена 3. Промена профила за део саобраћајног Бора Марковић
4 Измена 4. Промена намене у комунилну површину - топлану
5 Измена 5. Промена намене у рекреативна станишта и проширење границе ПГР-а
6 Измена 6. Промена намене према Просвети препарцелацији
7 Измена 7. Промена саобраћајног решења у радној зони
8 Измена 8. Промена намене у производним делатностима

КАРАКТЕРИСТИЧНИ ПРОФИЛИ САОБРАЋАЈНИЦА
R=1 : 100

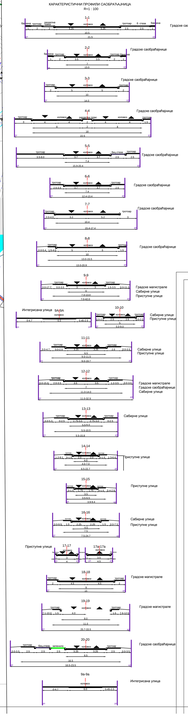

Саобраћајне површине и објекти

- Градске магистрале
- Градске саобраћајнице
- Сабирне улице
- Приступне улице
- Интегрисана улица
- Осовине планираних саобраћајница
- Осовине постојећих саобраћајница
- Регулациона линија
- Регулационa линија = линија тротоара
- Осе саобраћајница са аналитичким тачкама и висинском представом
- **АС** Аутобуска станица
- **ЖС** Железничка станица
- **БС** Бензинска станица
- Пешачка зона
- Железничка пруга
- Денивелисани укрштаји
- Пешачки денивелисани укрштаји
- Инфраструктурни коридор
- ПОДРУЧЈЕ ПОКРИВЕНО ПЛАНОВИМА ДЕТАЉНЕ РЕГУЛАЦИЈЕ
- План детаљне регулације спортско рекреативног центра "Колубара"
- План детаљне регулације "Гаваница"
- Измене и допуне Плана детаљне регулације "Ворњи круг"
- План детаљне регулације "Индустријске зоне 2"
- План детаљне регулације "Ворњи круг"
- План детаљне регулације "Централна зона 1"
- Измене и допуне Плана детаљне регулације "Индустријска зона"

РЕПУБЛИКА СРБИЈА

ОПШТИНА ЛАЈКОВАЦ

назив плана:

ИЗМЕНА И ДОПУНА ПЛАНА ГЕНЕРАЛНЕ РЕГУЛАЦИЈЕ ЗА НАСЕЉЕНО МЕСТО ЛАЈКОВАЦ

наручилац:

ОПШТИНСКА УПРАВА ОПШТИНЕ ЛАЈКОВАЦ

графички прилог:

2 САОБРАЋАЈНО РЕШЕЊЕ

руководиоци израде плана и одговорни урбаниста:

Ивана Марковић, дипл.инж.грађ.

Валентина Јанковић, дипл.инж.арх.

размера: 1:5000

2018. година

ЈУГОСЛОВЕНСКИ ИНСТИТУТ ЗА УРБАНИЗАМ И СТАНОВАЊЕ
Андрићев венац 2, Београд