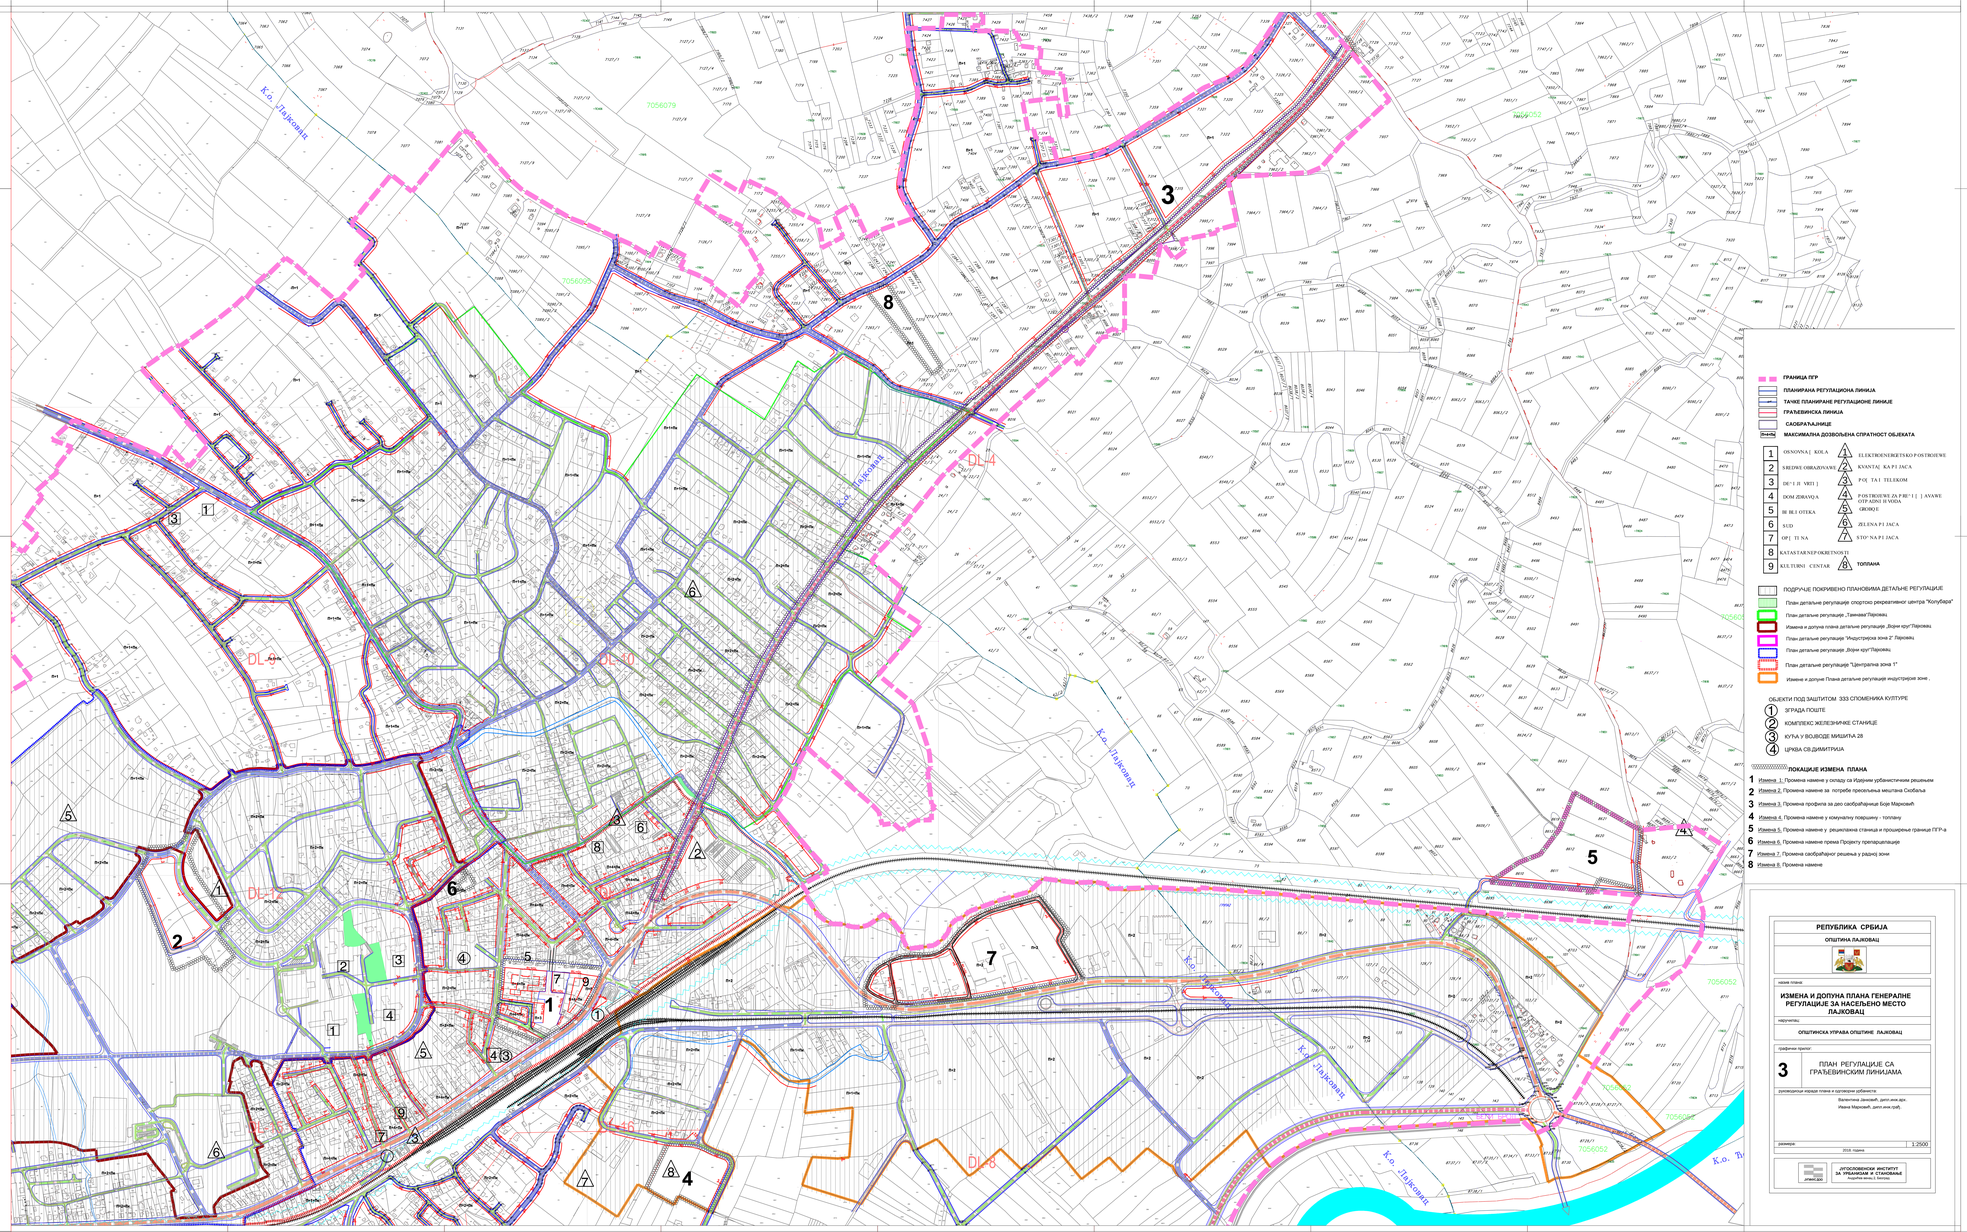

ГРАНИЦА ПГР

ПЛАНИРАНА РЕГУЛАЦИОНА ЛИНИЈА

ТАЧКЕ ПЛАНИРАНЕ РЕГУЛАЦИОНЕ ЛИНИЈЕ

ГРАЂЕВИНСКА ЛИНИЈА

САОБРАЋАЈНИЦЕ

(Bn+Gp) МАКСИМАЛНА ДОЗВОЉЕНА СПРАТНОСТ ОБЈЕКАТА

1	OSNOVNA[KOLA	1	ELEKTROENERGETSKO POSTROJEWE
2	SREDWE OBRAZOVAWE	2	KVANTA[KA P I JACA
3	DE^ I JE VRTI]	3	PO[TA I TELEKOM
4	DOM ZDRAVQA	4	POSTROJEWE ZA P RE^ I [ ] AVAWE OTPADNI H VODA
5	HE BE I OTEKA	5	GROBQE
6	SUD	6	ZELENA P I JACA
7	OP[TI NA	7	STO^ NA P I JACA
8	KATASTARSKO-GEODETSKOG		
9	KULTURNI CENTAR	8	TOPLANA

ПОДРУЧЈЕ ПОКРИВЕНО ПЛАНОВИМА ДЕТАЉНЕ РЕГУЛАЦИЈЕ

План детаљне регулације спортско рекреативног центра "Колубара"

План детаљне регулације „Гимназија Лајковац

Измена и допуна плана детаљне регулације „Борин круг Лајковац

План детаљне регулације "Индустријска зона 2" Лајковац

План детаљне регулације „Борин круг Лајковац

План детаљне регулације "Централна зона 1"

Измене и допуне Плана детаљне регулације индустријске зоне .

ОБЈЕКТИ ПОД ЗАШТИТОМ 333 СПОМЕНИКА КУЛТУРЕ

1. ЗГРАДА ПОШТЕ
2. КОМПЛЕКС ЖЕЛЕЗНИЧКЕ СТАНИЦЕ
3. КУЋА У ВОЈВОДЕ МИШИЋА 28
4. ЦРКВА СВ.ДИМИТРИЈА

ЛОКАЦИЈЕ ИЗМЕНА ПЛАНА

1 Измена 1: Промена намене у складу са Изрузним урбанистичким решењем
2 Измена 2: Промена намене за потребе проширења мешовита Скобаља
3 Измена 3: Промена профила за део саобраћајнице Боре Марковић
4 Измена 4: Промена намене у комуналну површину - топлану
5 Измена 5: Промена намене у рециклажна станица и проширење границе ПГР-а
6 Измена 6: Промена намене према Пројекту препарцелације
7 Измена 7: Промена саобраћајног решења у ужој зони
8 Измена 8: Промена намене

РЕПУБЛИКА СРБИЈА

ОПШТИНА ЛАЈКОВАЦ

назив плана:

ИЗМЕНА И ДОПУНА ПЛАНА ГЕНЕРАЛНЕ РЕГУЛАЦИЈЕ ЗА НАСЕЉЕНО МЕСТО ЛАЈКОВАЦ

наручилац:

ОПШТИНСКА УПРАВА ОПШТИНЕ ЛАЈКОВАЦ

графички прилог:

3 ПЛАН РЕГУЛАЦИЈЕ СА ГРАЂЕВИНСКИМ ЛИНИЈАМА

руководиоци израде плана и одговорни урбанисти:

Валентина Јанковић, дипл.инж.арх.
Ивана Марковић, дипл.инж.грађ.

размера: 1:2500

2018. година

ЈУГОСЛОВЕНСКИ ИНСТИТУТ ЗА УРБАНИЗАМ И СТАНОВАЊЕ
Акад.Илије Вечића 2, Београд