


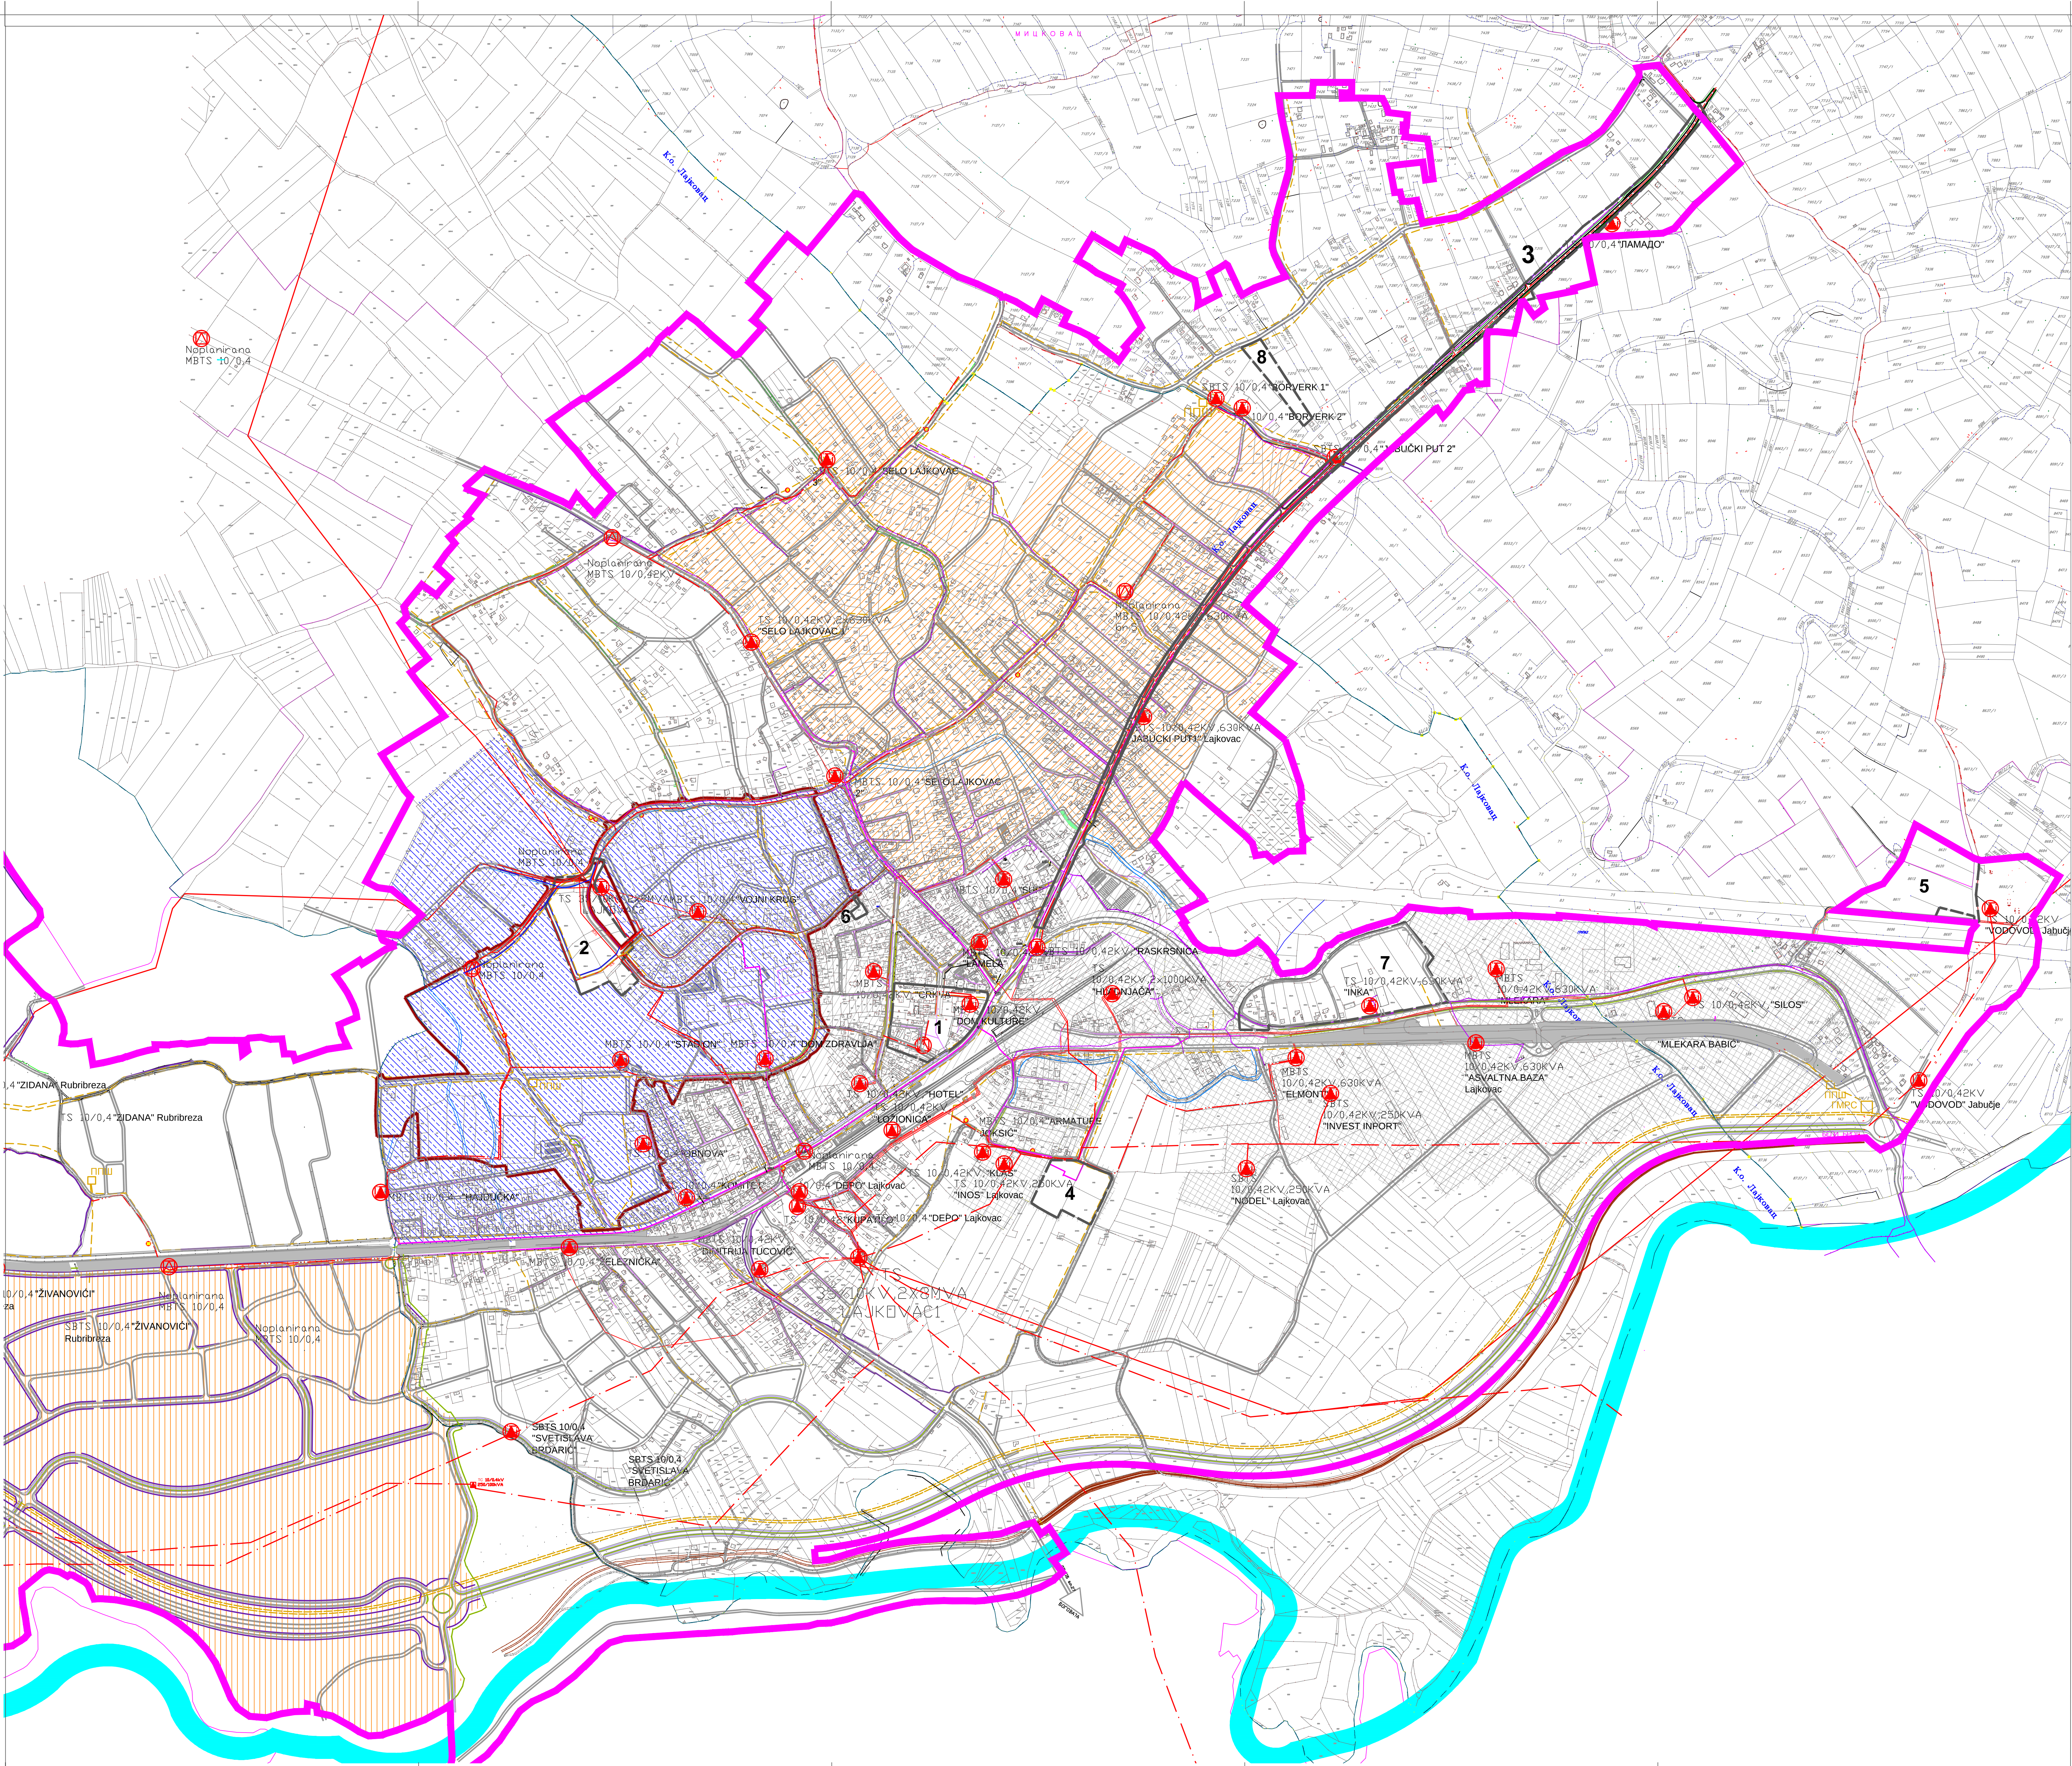

- ВАЖЕЋА ПЛАНСКА ДОКУМЕНТАЦИЈА
- План детаљне регулације „Тамнава“ Лajковац
 - Измена и допуна плана детаљне регулације „Војни круг“ Лajковац
 - План детаљне регулације „Индустријска зона 2“ Лajковац
 - План детаљне регулације „Војни круг“ Лajковац
- Измена и допуна Плана детаљне регулације индустријске зоне (“Сл. лист опш. Лajковац” бр /2009),
- План детаљне регулације “Централна зона 1”
- ЛОКАЦИЈЕ ИЗМЕНА ПЛАНА
- Измена 1. Промена намене у складу са Идејним урбанистичким решењем
 - Измена 2. Промена намене за потребе пресељења мештана Скобаља
 - Измена 3. Промена профила за део саобраћајнице Боје Марковић
 - Измена 4. Промена намене у комуналну површину - топлану
 - Измена 5. Промена намене у рециклажна станица и проширење границе ПГР-а
 - Измена 6. Промена намене према Пројекту препарцелације
 - Измена 7. Промена саобраћајног решења у радној зони
 - Измена 8. Промена намене у производне делатности

- ГРАНИЦА ПЛАНА
- ЕЛЕКТРОИНСТАЛАЦИЈЕ
- ПОСТОЈЕЋИ ВАЗДУШНИ ВОД 35кV
 - ПОСТОЈЕЋИ ВАЗДУШНИ ВОД 10кV
 - ПОСТОЈЕЋИ КАБЛ 10кV
 - ПЛАНИРАНИ КАБЛ 10кV
 - ПОСТОЈЕЋА ТС 35/10 кV И ТС 10/0,4 кV
 - ПЛАНИРАНА ТС 35/10 кV И ТС 10/0,4 кV
- ГАСИФИКАЦИЈА
- ПЛАНИРАНИ ГАСОВОД
 - ГЛАВНА МЕРНО РЕГУЛАЦИОНА СТАНИЦА
- ТОПЛИФИКАЦИЈА
- МАГИСТРАЛНИ ВРЕЛОВОД
 - ОГРАНЦИ ВРЕЛОВОДА

РЕПУБЛИКА СРБИЈА	
ОПШТИНА ЛАЈКОВАЦ	
назив плана:	
ИЗМЕНА И ДОПУНА ПЛАНА ГЕНЕРАЛНЕ РЕГУЛАЦИЈЕ ЗА НАСЕЉЕНО МЕСТО ЛАЈКОВАЦ	
наручилац:	
ОПШТИНСКА УПРАВА ОПШТИНЕ ЛАЈКОВАЦ	
графички прилог:	
5	ЕНЕРГЕТСКА ИНФРАСТРУКТУРА
руководиоци израде плана :	
Бата Рађеновић, дипл.инж.ел. Милоша Вуловић, дипл.инж.грађ. Валентина Јанковић, дипл.инж.арх.	
размера:	1:5000
2018. године	
	ЈУГОСЛОВЕНСКИ ИНСТИТУТ ЗА УРБАНИЗАМ И СТАНОВАЊЕ Београд