НОРМАЛНИ ПРОФИЛ СА ШЕМАТСКИМ
ПРЕСЕКОМ ПОДЗЕМНИХ ИНСТАЛАЦИЈА
Р 1:100

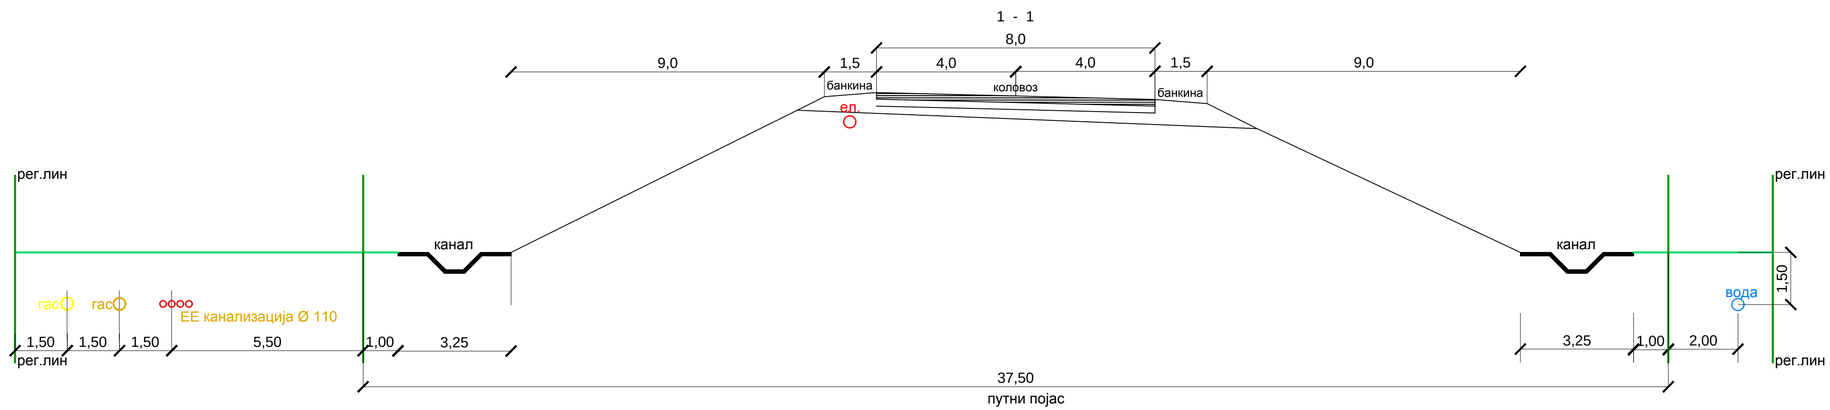

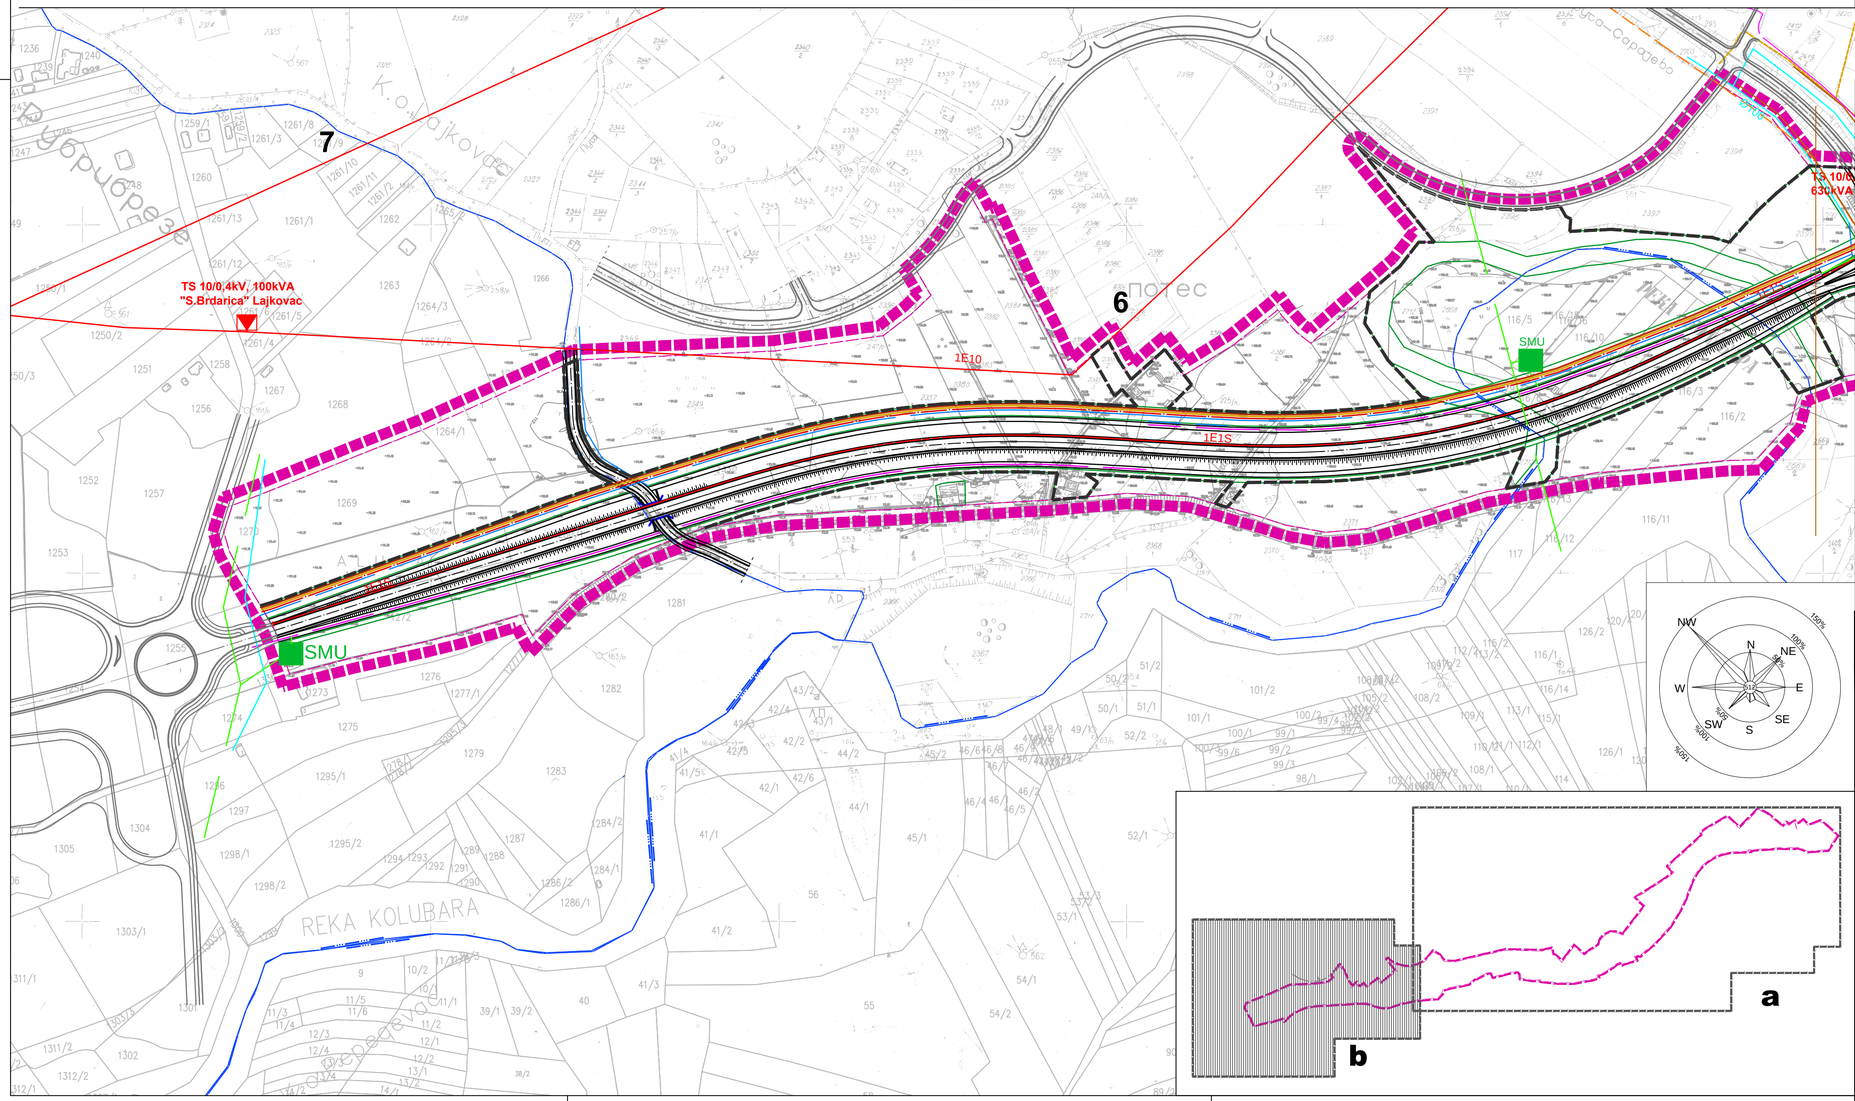

СКУПШТИНА ОПШТИНЕ ЛАЈКОВАЦ

ПЛАН ДЕТАЉНЕ РЕГУЛАЦИЈЕ „ОБИЛАЗНИЦА НА ДРЖАВНОМ ПУТУ I Б РЕДА БРОЈ 27" ЛАЈКОВАЦ

ЛЕГЕНДА :

- ГРАНИЦЕ ПЛАНА ДЕТАЉНЕ РЕГУЛАЦИЈЕ
- ГРАНИЦА КАТАСТАРСКЕ ОПШТИНЕ
- ГРАНИЦА ГРАЂЕВИНСКОГ ПОДРУЧЈА
- регулациона линија

ЕЛЕКТРОИНСТАЛАЦИЈЕ

- 1E35 ПОСТОЈЕЋИ ДВ 35kV
- ПОСТОЈЕЋИ ДВ 35kV - УКИДА СЕ
- 1E35 ПЛАНИРАНИ ДВ 35kV - ИЗМЕШТЕНА ТРАСА
- 1E10 ПОСТОЈЕЋИ ДВ 10kV
- ПОСТОЈЕЋИ ДВ 10kV - УКИДА СЕ
- 1E10 ПЛАНИРАНИ КАБЛ. ВОД 10kV
- ПОСТОЈЕЋА ТС 10/0.4kV
- ПЛАНИРАНА ТС 10/0.4kV
- 1E1S ПЛАНИРАНИ КАБЛ ЈАВНЕ РАСВЕТЕ
- ПЛАНИРАНА ЕЛЕКТРОЕНЕРГЕТСКА КАНАЛИЗАЦИЈА

ВОДОВОД

- ПОСТОЈЕЋА ВОДОВОДНА МРЕЖА
- ПЛАНИРАНА ВОДОВОДНА МРЕЖА

ФЕКАЛНА КАНАЛИЗАЦИЈА

- ПОСТОЈЕЋА ФЕКАЛНА КАНАЛИЗАЦИЈА
- ПЛАНИРАНА ФЕКАЛНА КАНАЛИЗАЦИЈА

АТМОСФЕРСКА КАНАЛИЗАЦИЈА И ОДВОДЊАВАЊЕ

- ПЛАНИРАНА АТМОСФЕРСКА КАНАЛИЗАЦИЈА
- ПЛАНИРАНИ ОТВОРЕНИ ОДВОДНИ КАНАЛИ
- ЦЕВАСТИ ПРОПУСТ Ø1000мм
- SMU ТАЛОЖНИК СА СЕПАРАТОРОМ МАСТИ И УЉА

ЕЛЕКТРОНСКА КОМУНИКАЦИОНА ИНФРАСТРУКТУРА

- ПОСТОЈЕЋИ ТТ КАБЛ
- ПОСТОЈЕЋИ ТТ ОПТИЧКИ КАБЛ

ГАСИФИКАЦИЈА

- ПЛАНИРАНИ МАГИСТРАЛНИ ГАСОВОД ДО 16bara
- ПЛАНИРАНИ МАГИСТРАЛНИ ГАСОВОД ДО 50bara
- ПЛАНИРАНЕ ГАСНЕ ИНСТАЛАЦИЈЕ
- ГМРС ГЛАВНА МЕРНО-РЕГУЛАЦИОНА СТАНИЦА

Л А Ј К О В А Ц

ПЛАН ДЕТАЉНЕ РЕГУЛАЦИЈЕ „ОБИЛАЗНИЦА НА ДРЖАВНОМ ПУТУ I Б РЕДА БРОЈ 27" ЛАЈКОВАЦ

НАЗИВ ЛИСТА:	БРОЈ ЛИСТА:
ПЛАН МРЕЖЕ И ОБЈЕКАТА КОМУНАЛНЕ ИНФРАСТРУКТУРЕ	**6.b**
РАЗМЕРА: 1 : 2 500	ДАТУМ: 2017. г.
РУКОВОДИЛАЦ РАДНОГ ТИМА: Јадранка Каралић дипл.инж.арх.	ДИРЕКТОР: Драган Агатуновић

Наручилац: Општина Лајковац

ОБРАЂИВАЧ: "ИНФОПЛАН" Д.О.О. АРАНЂЕЛОВАЦ

ISOQAR REGISTERED 0026 · UKAS MANAGEMENT SYSTEMS · 12084 · ISO 9001:2008 · SRPS ISO 9001:2008