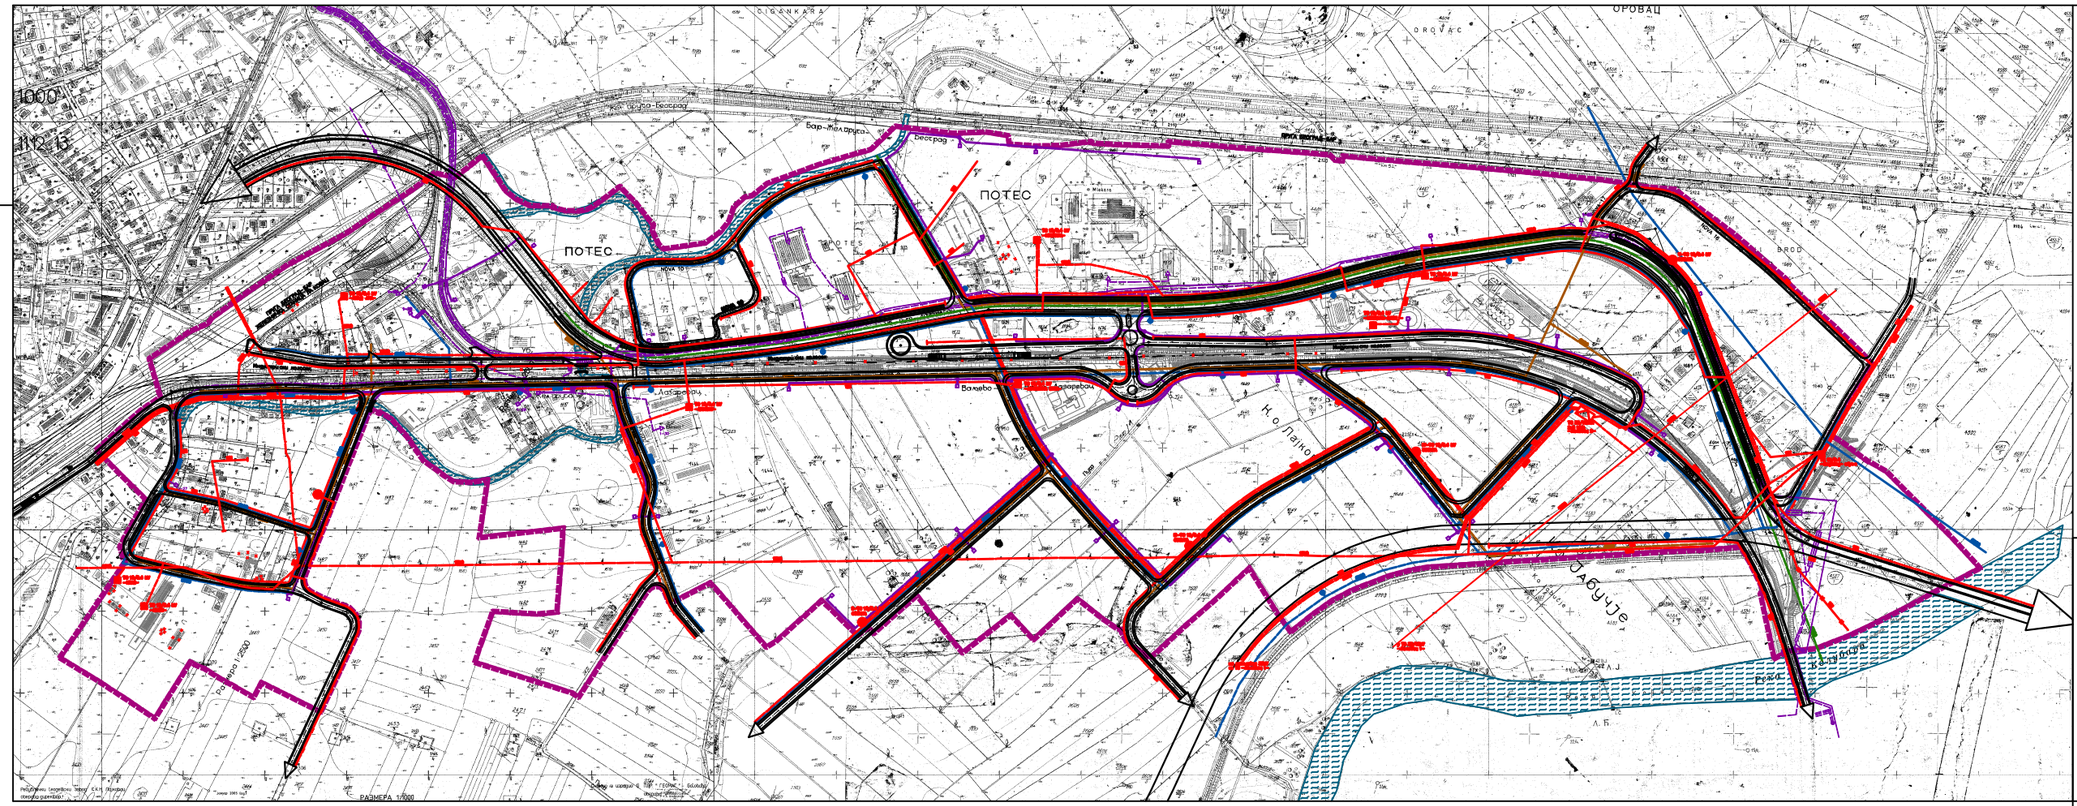

ЛЕГЕНДА

ВОДОВОД И КАНАЛИЗАЦИЈА

ТТ ИНСТАЛАЦИЈЕ

ЛАЈКОВАЦ

ИЗМЕНА И ДОПУНА ПЛАНА ДЕТАЉНЕ РЕГУЛАЦИЈЕ ИНДУСТРИЈСКА ЗОНА ЛАЈКОВАЦ

НАЗИВ ЛИСТА:	БРОЈ ЛИСТА: 7.а

ПЛАН МРЕЖЕ И ОБЈЕКАТА КОМУНАЛНЕ ИНФРАСТРУКТУРЕ

РАЗМЕРА: 1 : 2 500	ГОДИНА:
РУКОВОДИЛАЦ РАДНОГ ТИМА: Марија Пауновић Милојевић дипл.	ПРЕДСЕДНИК УПРАВНОГ ОДБОРА: Дрован Авагуновић

НАРУЧИЛАЦ: ЈП Дирекција за изградњу општине Лајковац

ИНФОПЛАН ДРУШТВО СА ОГРАНИЧЕНОМ ОДГОВОРНОШЋУ ЗА ПЛАНИРАЊЕ, ПРОЈЕКТОВАЊЕ, АУТОМАТСКУ ОБРАДУ ПОДАТАКА И ИНЖЕЊЕРИНГ "ИНФОПЛАН" д.о.о. - АРАНЂЕЛОВАЦ