
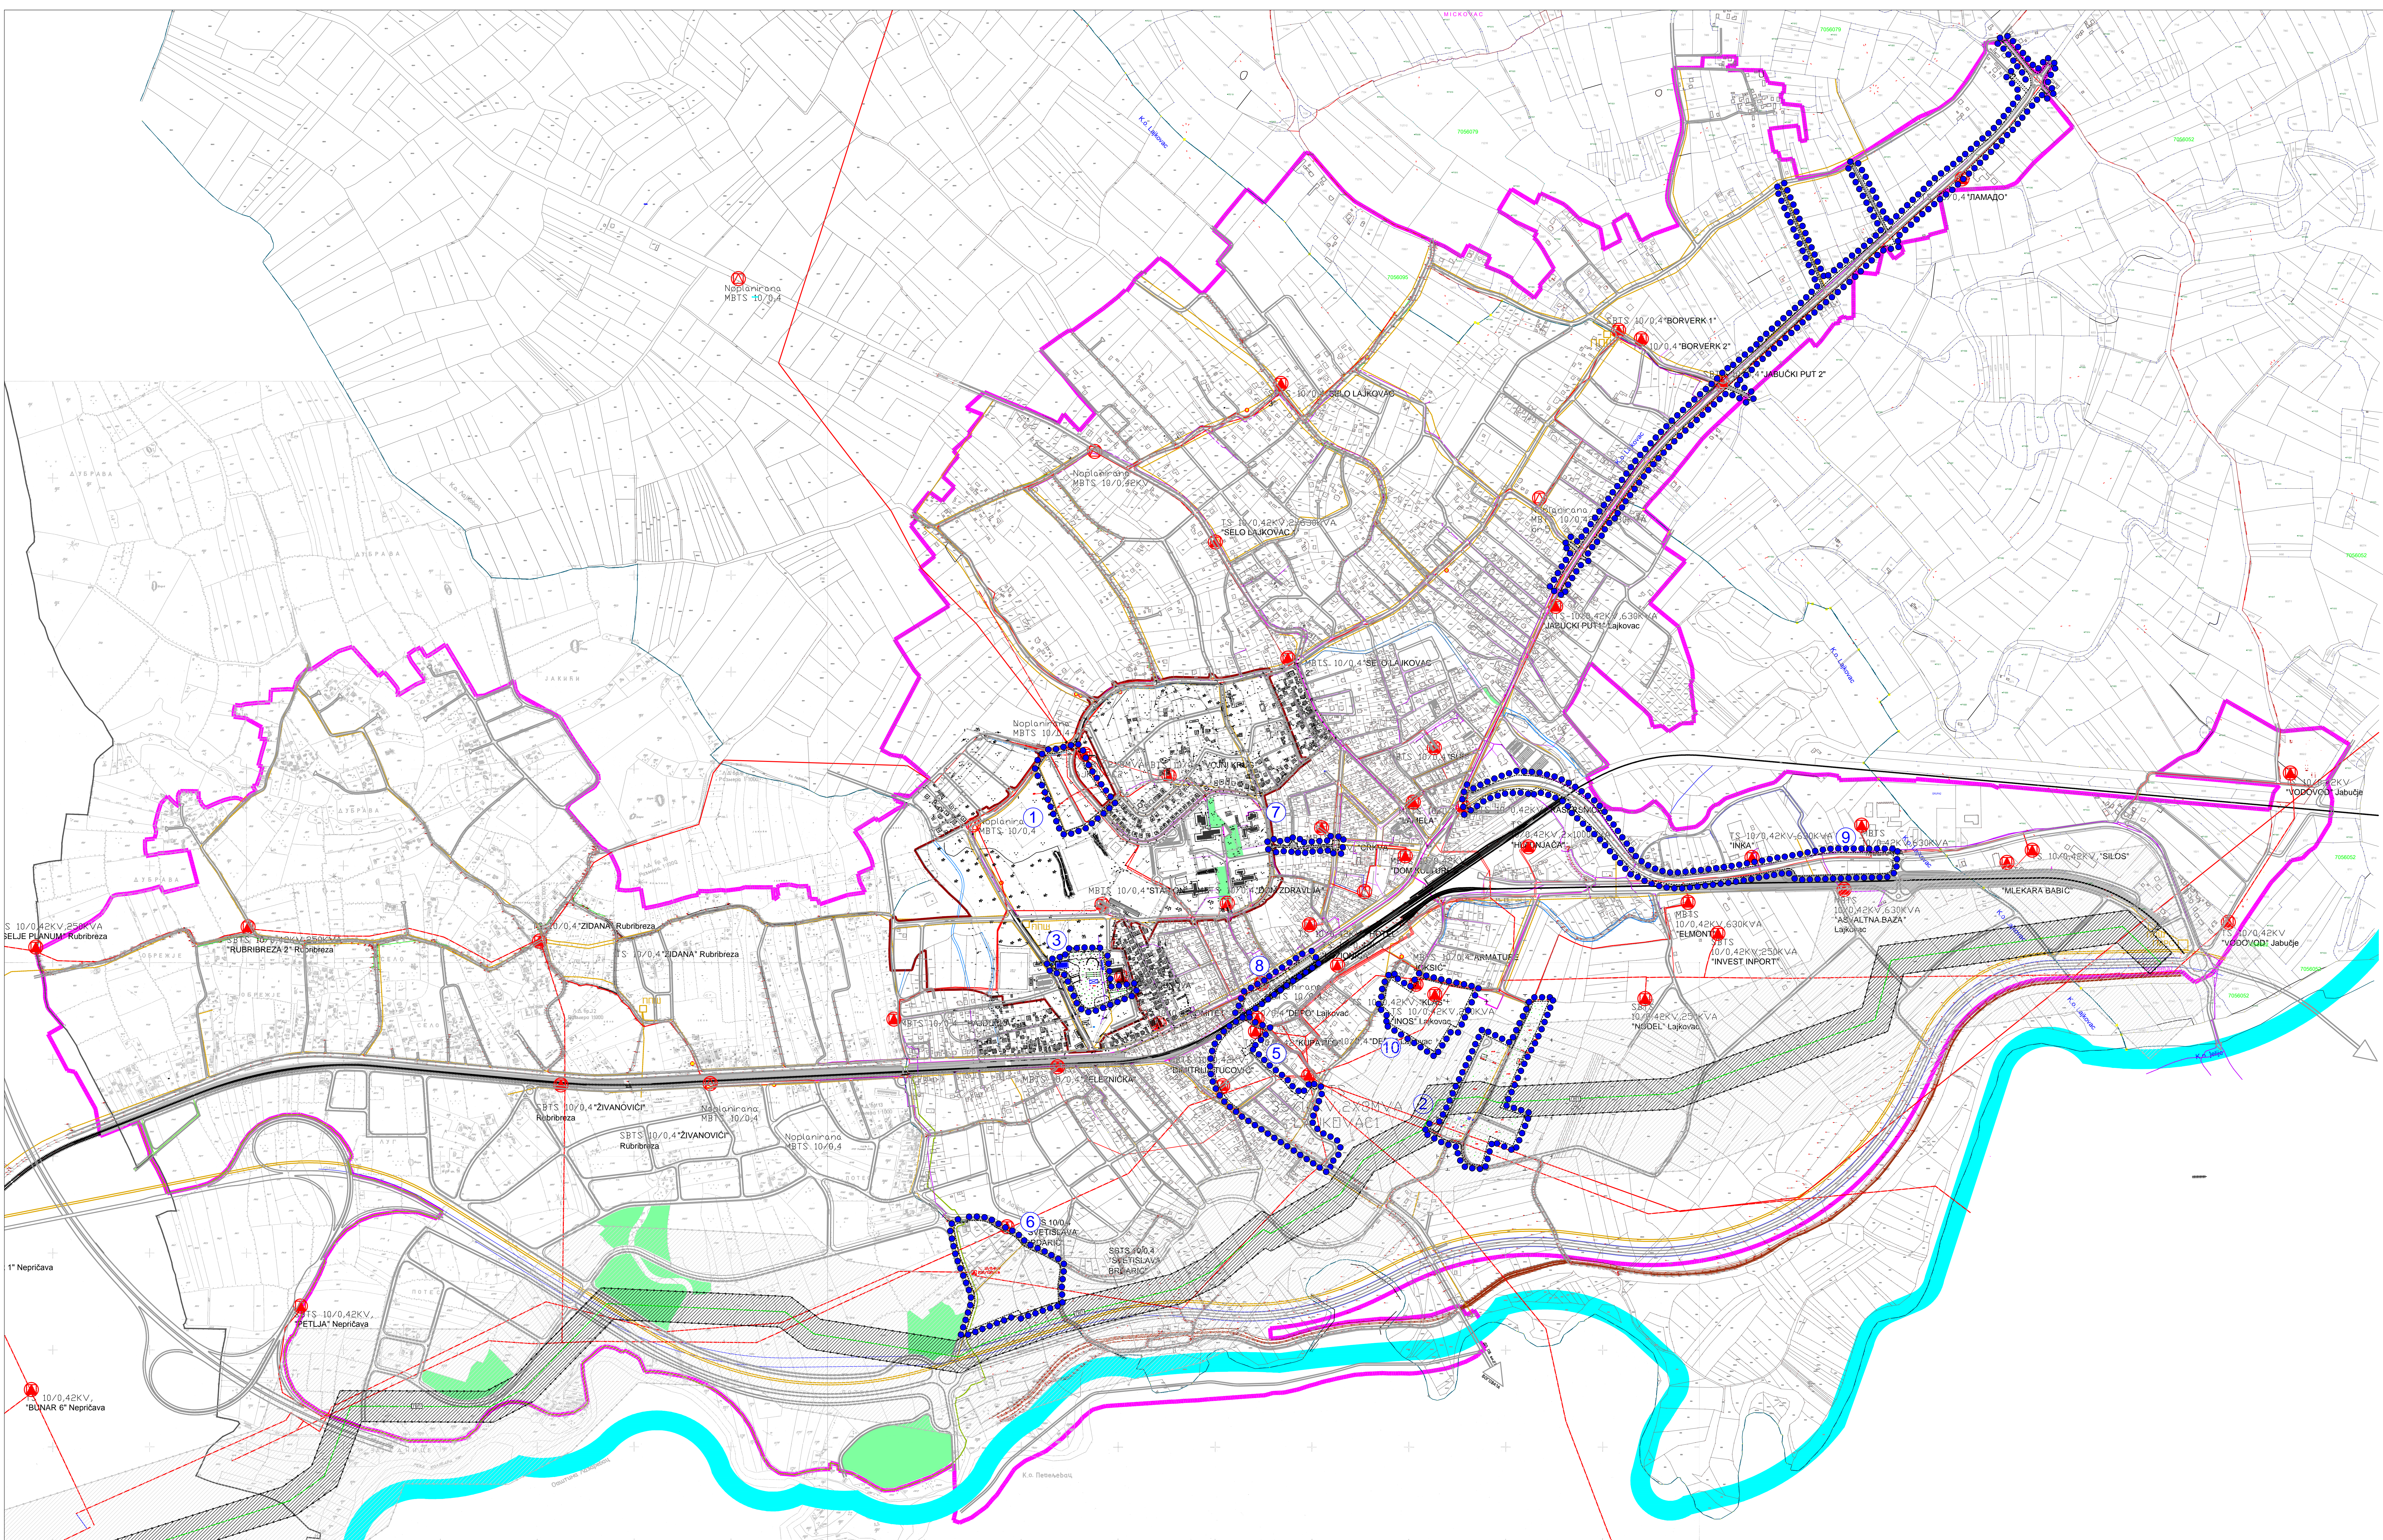


ИЗМЕНЕ И ДОПУНЕ
ПЛАНА ГЕНЕРАЛНЕ РЕГУЛАЦИЈЕ
ЗА НАСЕЉЕ ЛАЈКОВАЦ

НАЦРТ ПЛАНА

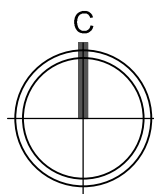

ЛЕГЕНДА:

- Граница катастарске парцеле
- Ознака катастарске парцеле
- Граница обухвата плана
- Граница измене и допуне
- Ознака измене и допуне

ЕЛЕКТРОИНСТАЛАЦИЈЕ

- Постојећи ваздушни вод 35kV
- Постојећи ваздушни вод 10kV
- Постојећи кабл 10kV
- Планирани кабл 10kV
- Постојећа ТС 35/10kV и ТС 100/4kV
- Планирана ТС 35/10 kV и ТС 100/4 kV

ГАСИФИКАЦИЈА

- Планирани гасовод
- Главна мерно регулациона станица
- Гасовод високог притиска - планирани подземни
- Заштитни појас термотехничке инфраструктуре - појас уже заштите
- Заштитни појас термотехничке инфраструктуре - појас шире заштите

ТОПЛИФИКАЦИЈА

- Магистрални вреловод
- Огранци вреловода



ПЛАН ЕНЕРГЕТСКЕ ИНФРАСТРУКТУРЕ

Р = 1:5000

лист бр. 06



Одговорни урбаниста
Зорница Сretenовић, дипл. инж. грађ.

Директор
Александар Анђелић, дипл. инж. грађ.

носембар, 2024. г.