


Општина Љубовија


ПЛАН ГЕНЕРАЛНЕ РЕГУЛАЦИЈЕ ЗА НАСЕЉЕНО МЕСТО ЈАБУЧЈЕ

НАЦРТ ПЛАНА

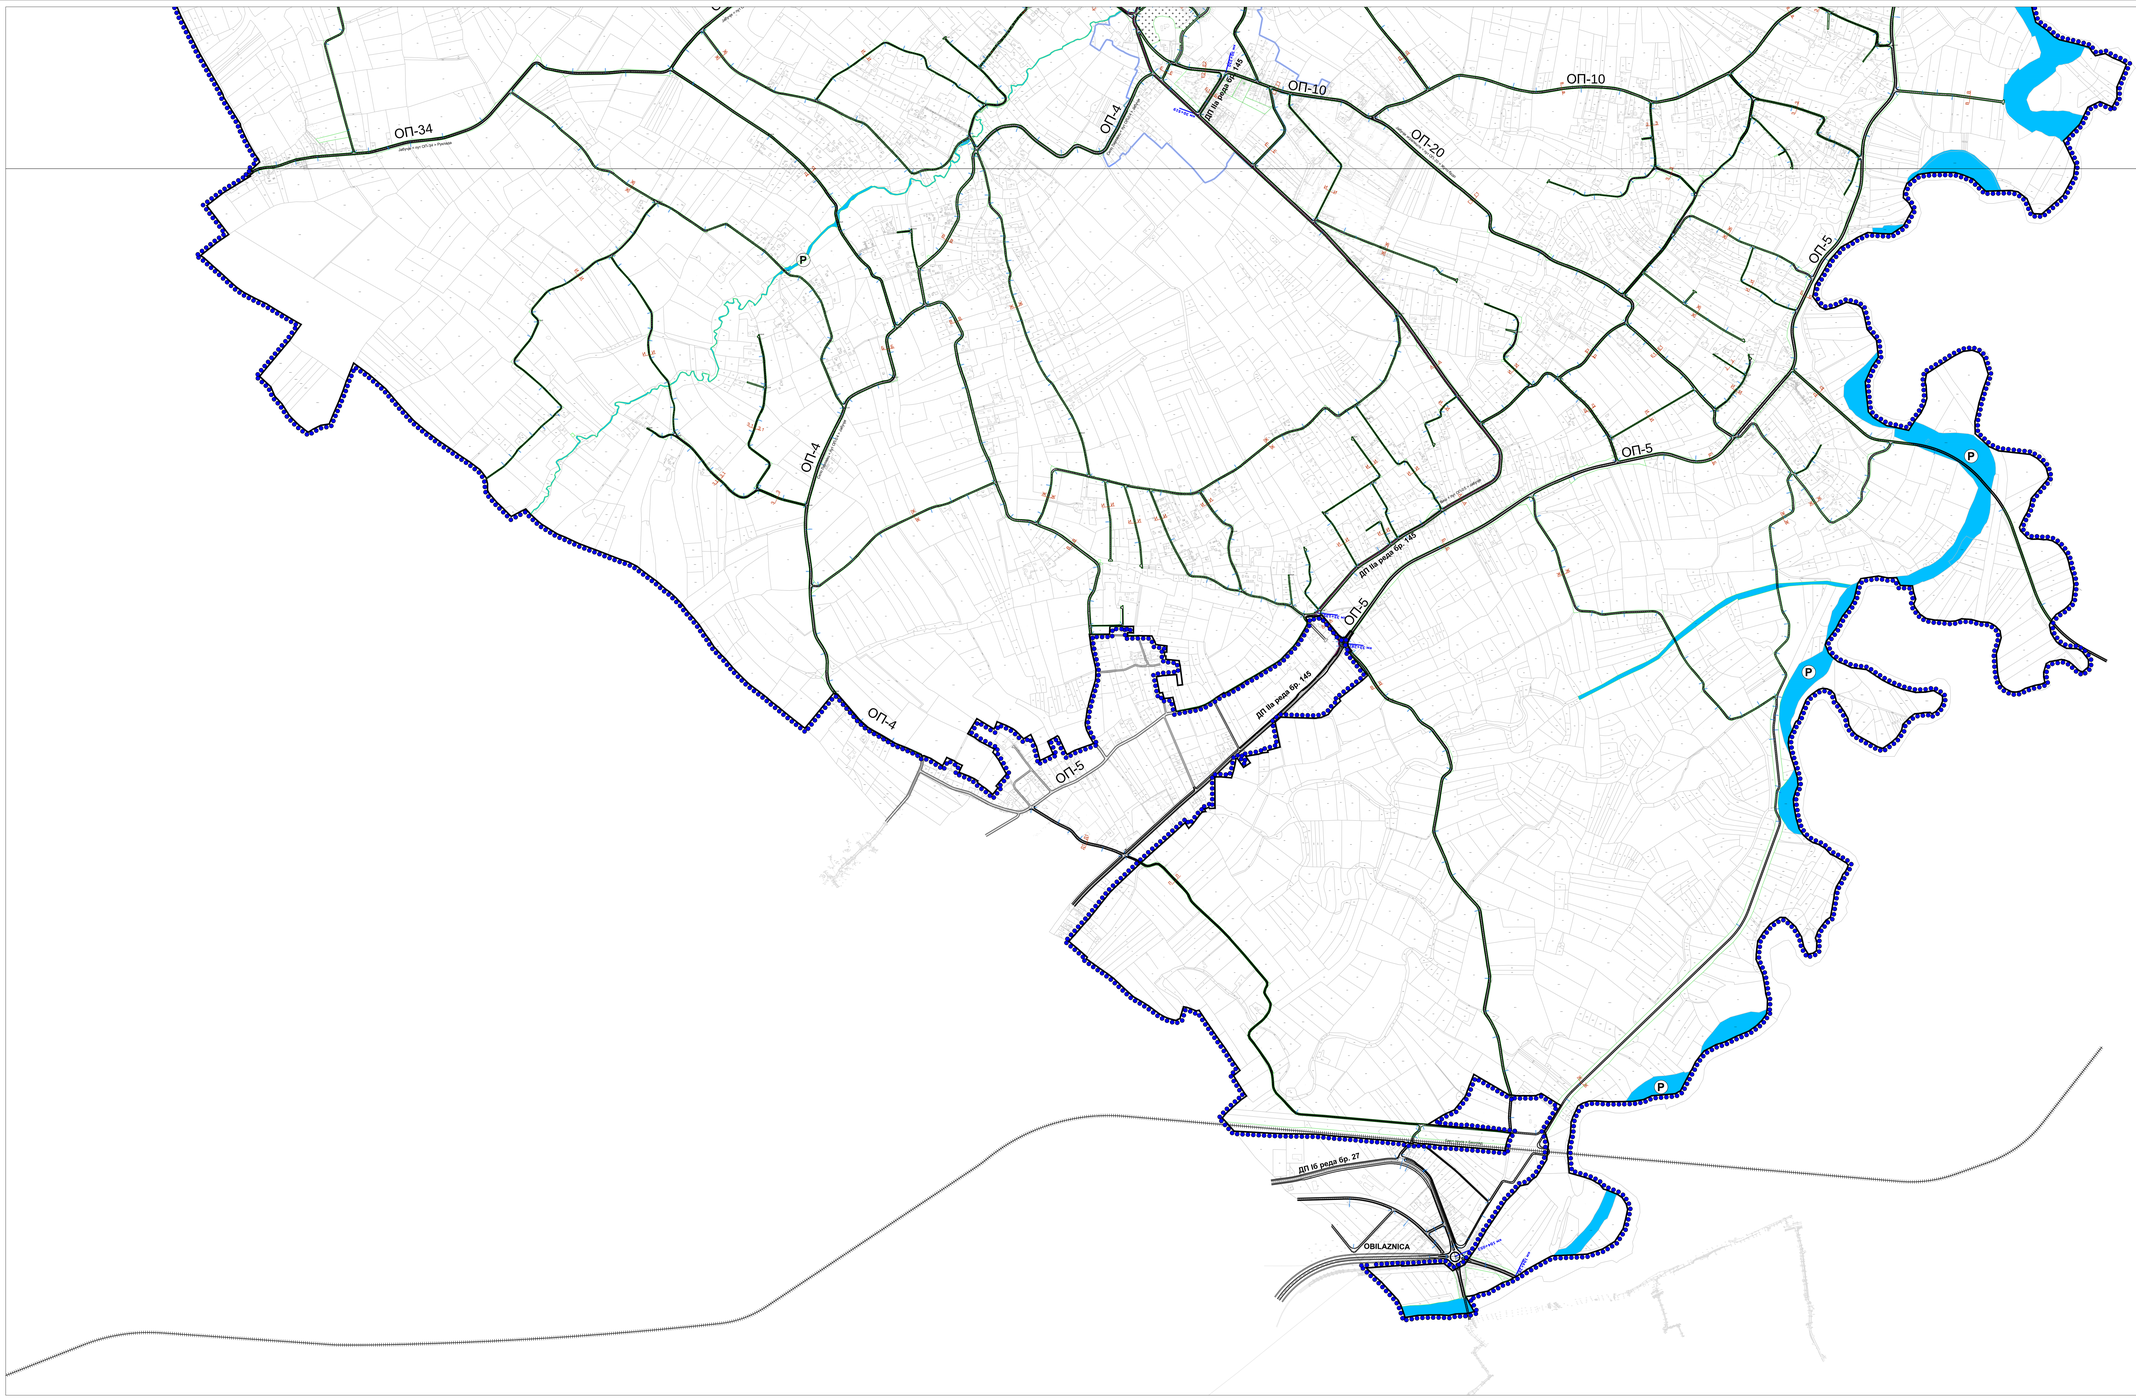

КАРАКТЕРИСТИЧНИ ПОПРЕЧНИ ПРОФИЛИ Р 1:50

ДРЖАВНИ ПУТ 2. А РЕДА / ГЛАВНА НАСЕЉСКА САОБРАЋАЈНИЦА

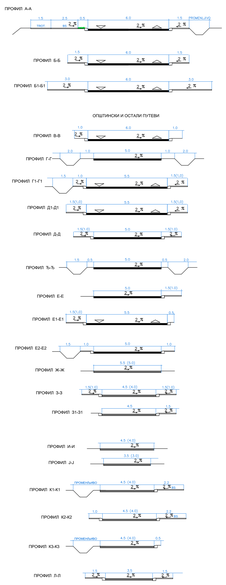

- Саобраћајнице
- Железничка пруга
- Бициклистичка стаза
- Нивелациона кота раскрснице
- Регулациона линија
- Водно земљиште
  - Р Река
  - А Акумулационо језеро
- Граница планског подручја

ПЛАН САОБРАЋАЈА

Р = 1:5 000 лист бр. 6.2

УРБАНПРОЈЕКТ - ПРЕДУЗЕЋЕ ЗА КОНСАЛТИНГ, УРБАНИЗАМ, ПРОЈЕКТОВАЊЕ И ИНЖЕЊЕРИНГ

Одговорни урбаниста
Зорица Сретеновић, дипл. инж. арх.

Урбаниста
Наташа Ћирковић, дипл. инж. саобр.

Директор
Андреја Анђић, дипл. инж. грађ.

септембар, 2026. г.